


VIEIRA DE LEIRIA

OP. SÓN.	ÁREA TOTAL	ÁREA MÁX. DE LÍMITES DE SÓN. PARTICIPAC.
1	4800	2400
2	4700	2350
3	4700	2350
4	4250	2125
5	4250	2125
6	4250	2125
7	4200	1920
8	3570	1650
9	2500	500
10	3100	1505
11	3100	1505
12	3400	1595
13	3400	1595
14	3400	1595
15	3400	1595
16	4400	2065
17	4400	2065
18	1600	500
19	2000	600
20	2400	900
21	2300	1075

LEGENDA

- A** zona arborizada de protecção - 12.210 m²
- B** zona de equipamento e serviços - 2.300 m²
- C** zona de lotes industriais - 63.320 m²
- D** zona de lotes industriais, oficinas e armazéns - 8.500 m²
- E** zona de espaço público (arruam e passeios) - 16.970 m²
- F** indústria existente - "Fábrica de Vidros de Portugal, S.A." - 35.660 m²
- limite do plano permanente - 136.960 m²
- - - - - linha limite para a área de implantação

VIEIRA DE LEIRIA

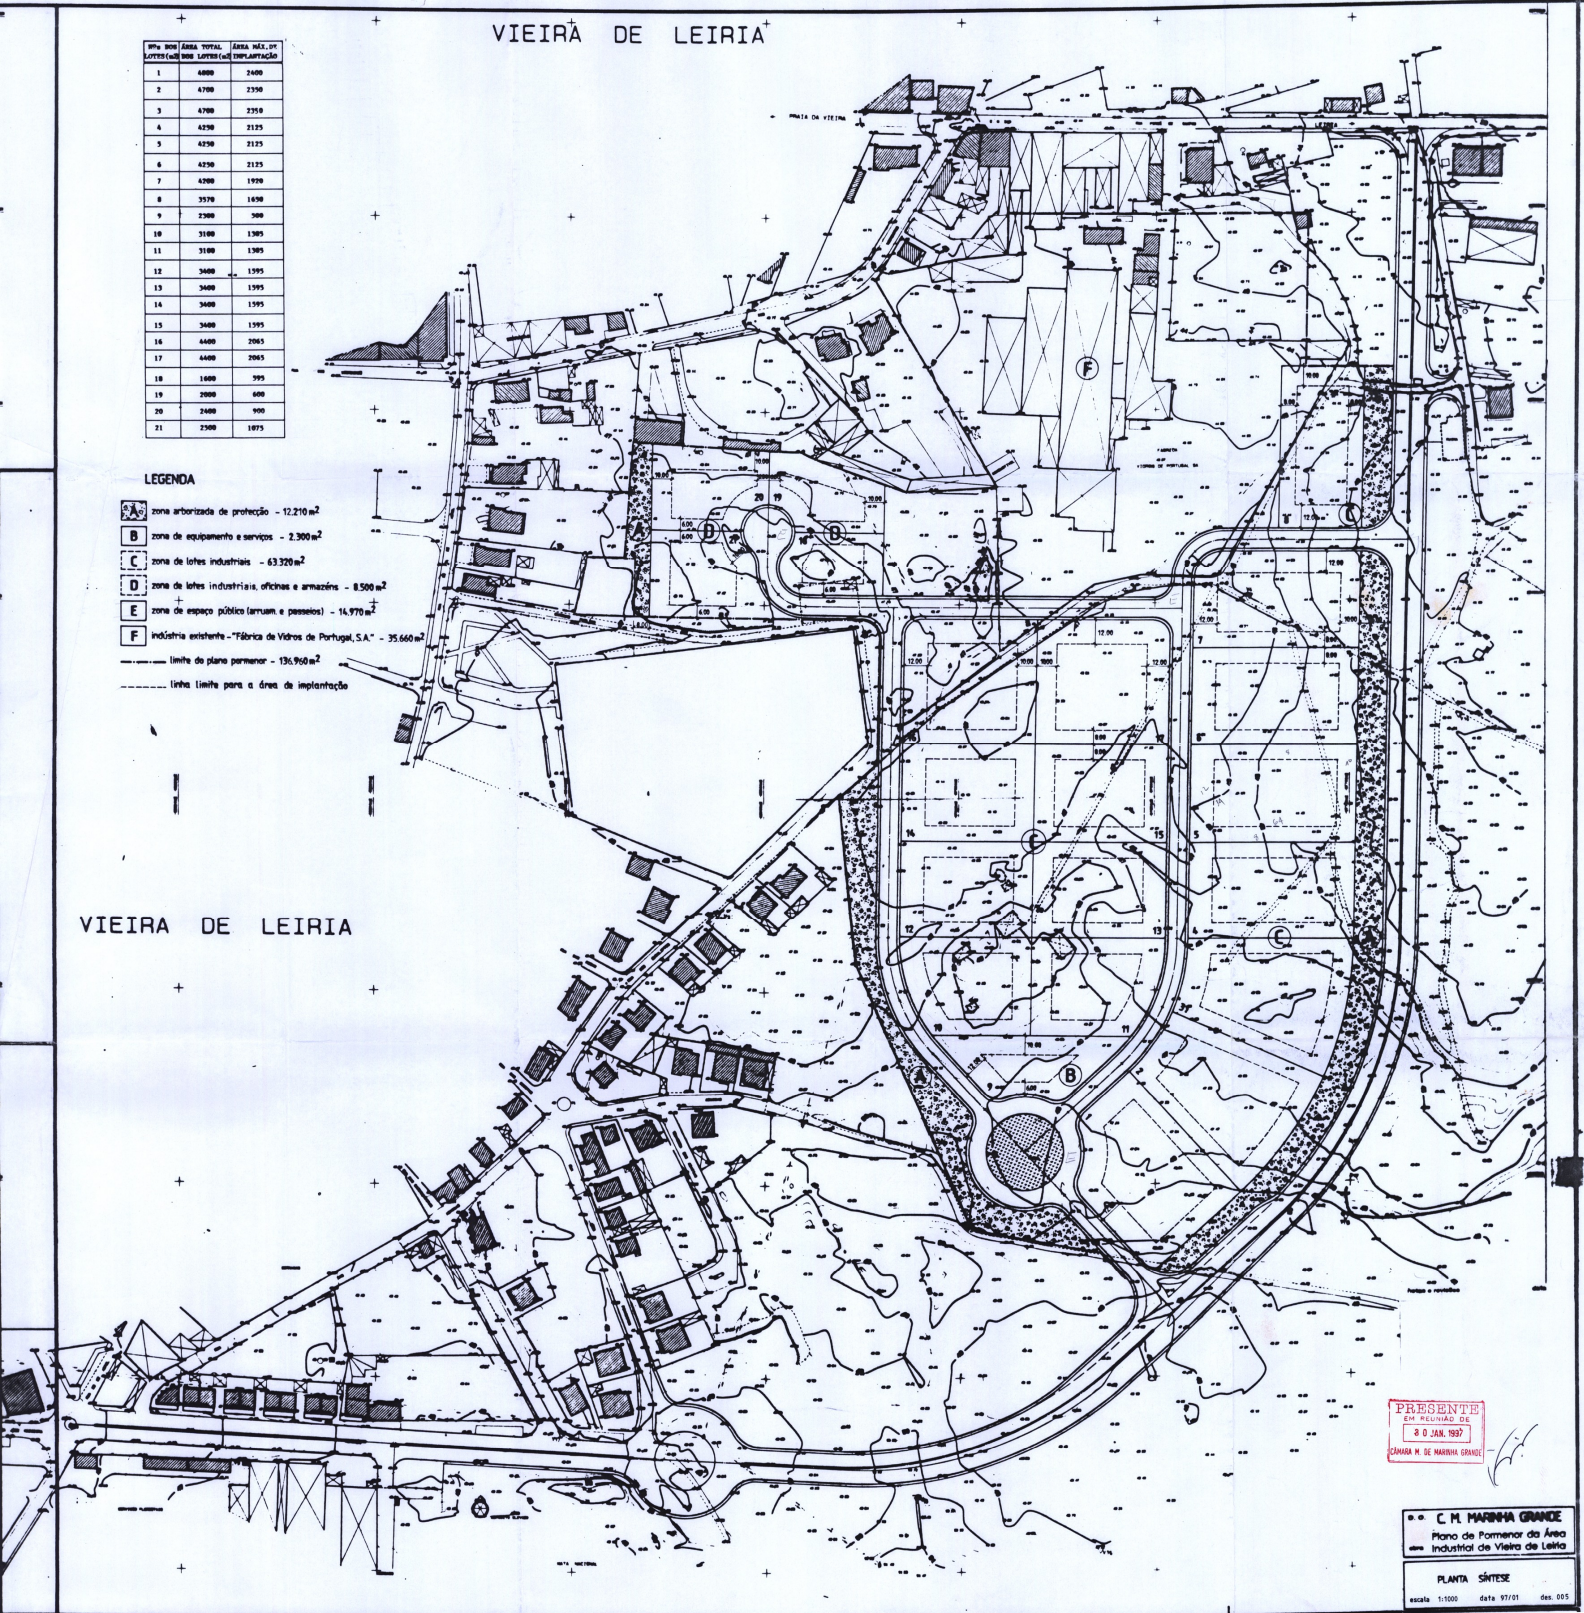

PRESENTE
EM REVISÃO DE
8 0 JAN. 1992
CÂMARA M. DE NAVEIRA GRANDE

C. M. MARRIJA GRANDE
Plano de Ordenamento da Área
Industrial de Vieira de Leiria

PLANTA SÍNTESE
escala 1:1000 data 97/01 des. 005