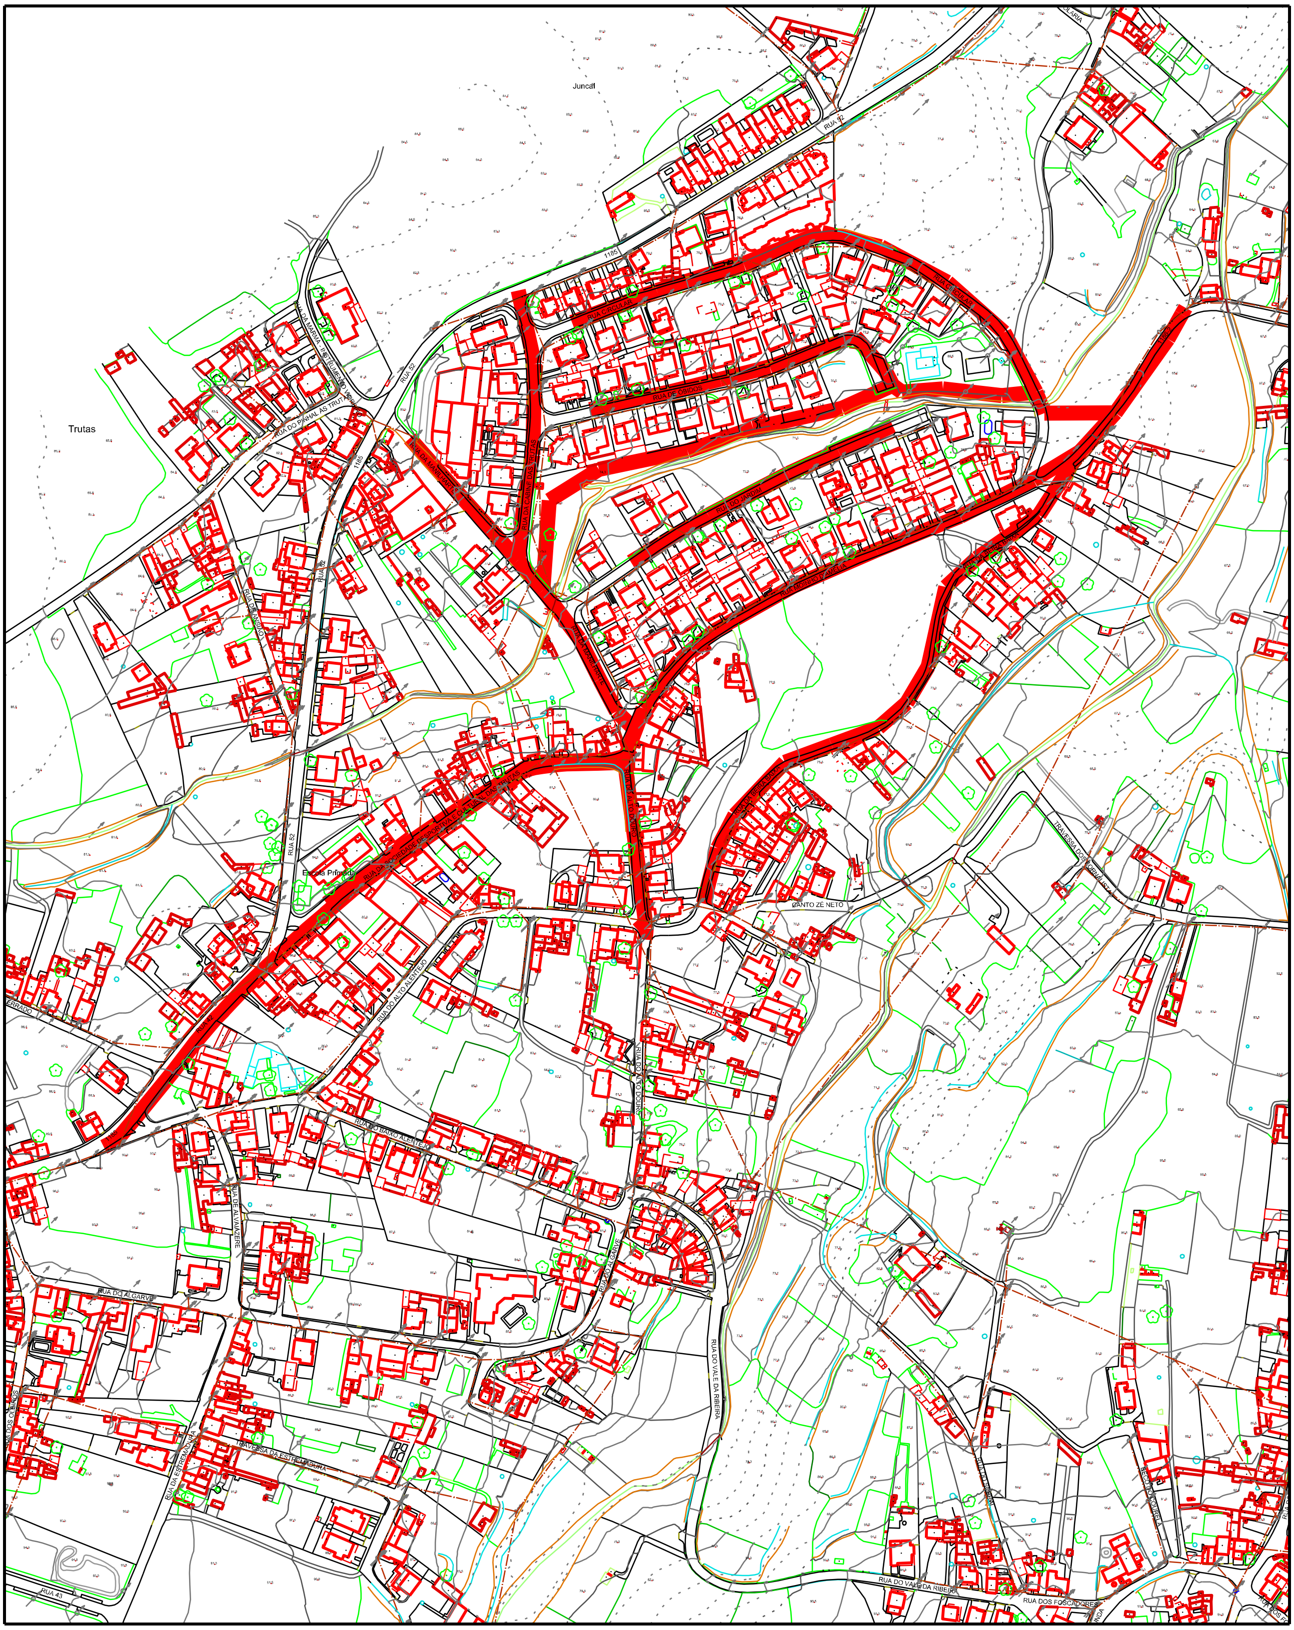

ARRUAMENTOS A INTERVIR

N

Município da Marinha Grande
Câmara Municipal

REDE DE ÁGUAS RESIDUAIS DOMÉSTICAS DE TRUTAS 2.ªFASE E REMODELAÇÃO DA REDE DE ABASTECIMENTO DE ÁGUA

MARINHA GRANDE	PLANTA DE LOCALIZAÇÃO

Desenho nº.
02

Divisão de Ordenamento do Território

	Data	Rúbrica	Arquivo	Ficheiro CAD
Projetado	Julho 2015	Cláudia Jordão Mota	K:\DOT\Pasta Partilhada\ Projectos	
Desenhado	Julho 2015	Cláudia Jordão Mota		
Verificado		Cláudia Jordão Mota		

Escala
1:5 000

BASE CARTOGRÁFICA À ESCALA 1:2000 - VOO DE 2009 SISTEMA PROJEÇÃO - Projeção Transversa Mercator | DATUM - ETRS89 | ELIPSÓIDE - GRS80