
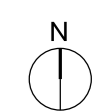


LEGENDA

- COLETOR DOMÉSTICO A EXECUTAR
- CONDUTA DE ABASTECIMENTO DE ÁGUA A EXECUTAR
- CONDUTA DE ABASTECIMENTO DE ÁGUA EXISTENTE
- AQUEDUTO
- LINHA DE ÁGUA
- EMISSÁRIO E 6.2 - EM FASE DE OBRA - SIMLIS
- TUBAGEM EM FERRO FUNDIDO
- REDE DE GÁS - RAMAIS EXISTENTES
- REDE DE GÁS - TUBAGEM EXISTENTE
- REDE DE GÁS - REDE PROJETADA
- REDE DE GÁS - VÁLVULAS EXISTENTES
- REDE DE PT - CABO AÉREO EXISTENTE
- REDE DE PT - CABO ENTERRADO EXISTENTE
- REDE DE PT - CAIXA EXISTENTE
- REDE DE PT - CONDUTA ENTERRADA EXISTENTE
- REDE ELÉTRICA - LINHAS MÉDIA TENSÃO EXISTENTES
- REDE ELÉTRICA - POSTO DE TRANSFORMAÇÃO EXISTENTE
- REDE ELÉTRICA - APOIOS MT - EXISTENTE

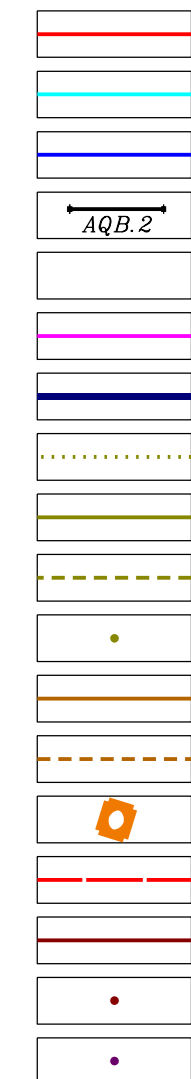

Município da Marinha Grande Câmara Municipal	REDE DE ÁGUAS RESIDUAIS DOMÉSTICAS DE TRUTAS. 2ª FASE E REMODELAÇÃO DA REDE DE ABASTECIMENTO DE ÁGUA			Desenho nº.
	MARINHA GRANDE	PLANTA DOS SERVIÇOS AFETADOS		07.1
Divisão de Ordenamento do Território	Data	Rúbrica	Arquivo	Ficheiro CAD
	Projetado Desenhado Verificado	Julho 2015 Julho 2015 Julho 2015	Claudio xxxxx NMA Claudio xxxxx NMA Claudio xxxxx NMA	C:\DOT\Projectos

BASE CARTOGRÁFICA A ESCALA 1:2000 - VOO DE 2009. SISTEMA PROJEÇÃO: Projeção Transversa de Mercator | DATUM: ETRS89 | EPSG:31436 - GDSD0