


Localização



Município da Marinha Grande
Câmara Municipal

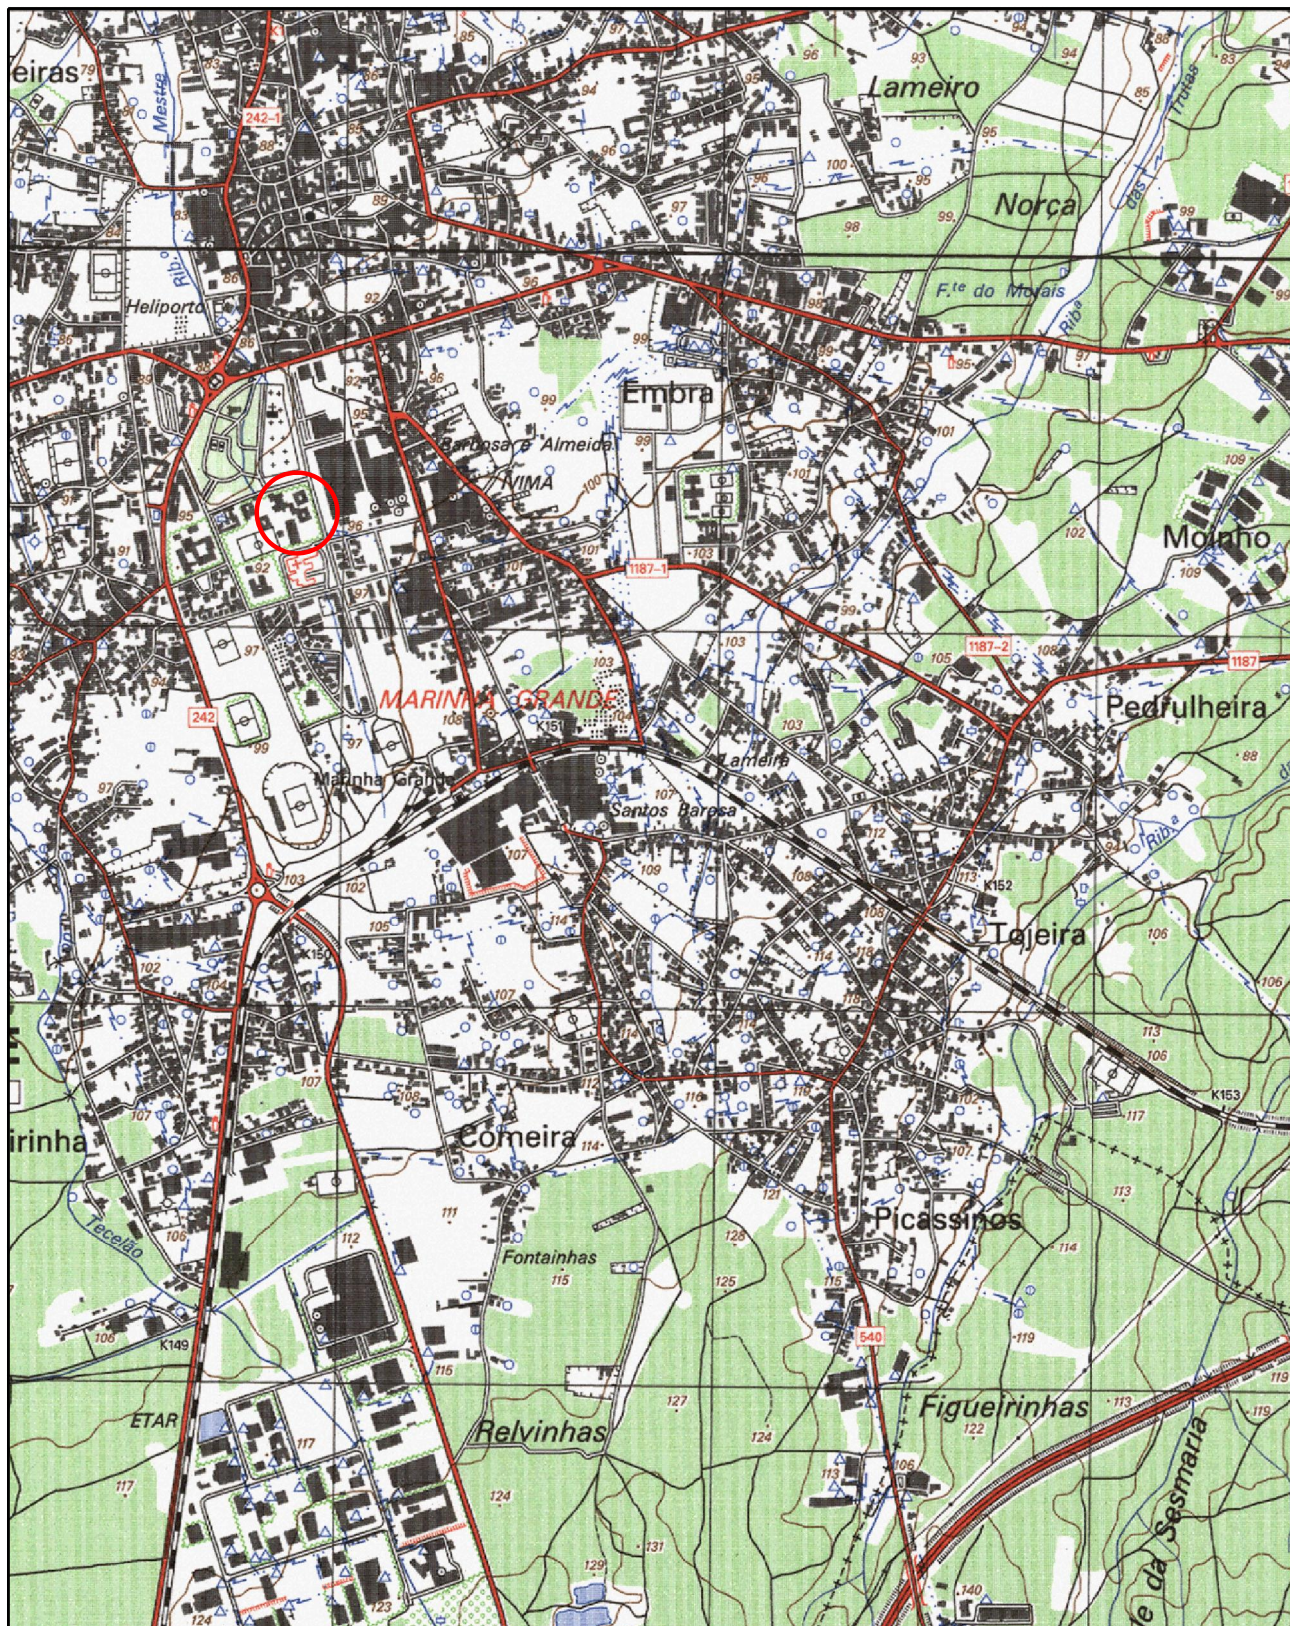

ESCOLA GUILHERME STEPHENS
IMPLANTAÇÃO DE ESPAÇO DE JOGO E RECREIO

MARINHA GRANDE

ESBOÇO COROGRÁFICO

Desenho nº.

01

Divisão de Ordenamento do Território

	Data	Rúbrica	Arquivo	Ficheiro CAD
Projetado	janeiro 2015	Isabel Alves		
Desenhado	janeiro 2015	Isabel Alves	K:\DOT\Pasta Partilhada\	
Verificado			Projetos 2015	

Escala

1:25 000