


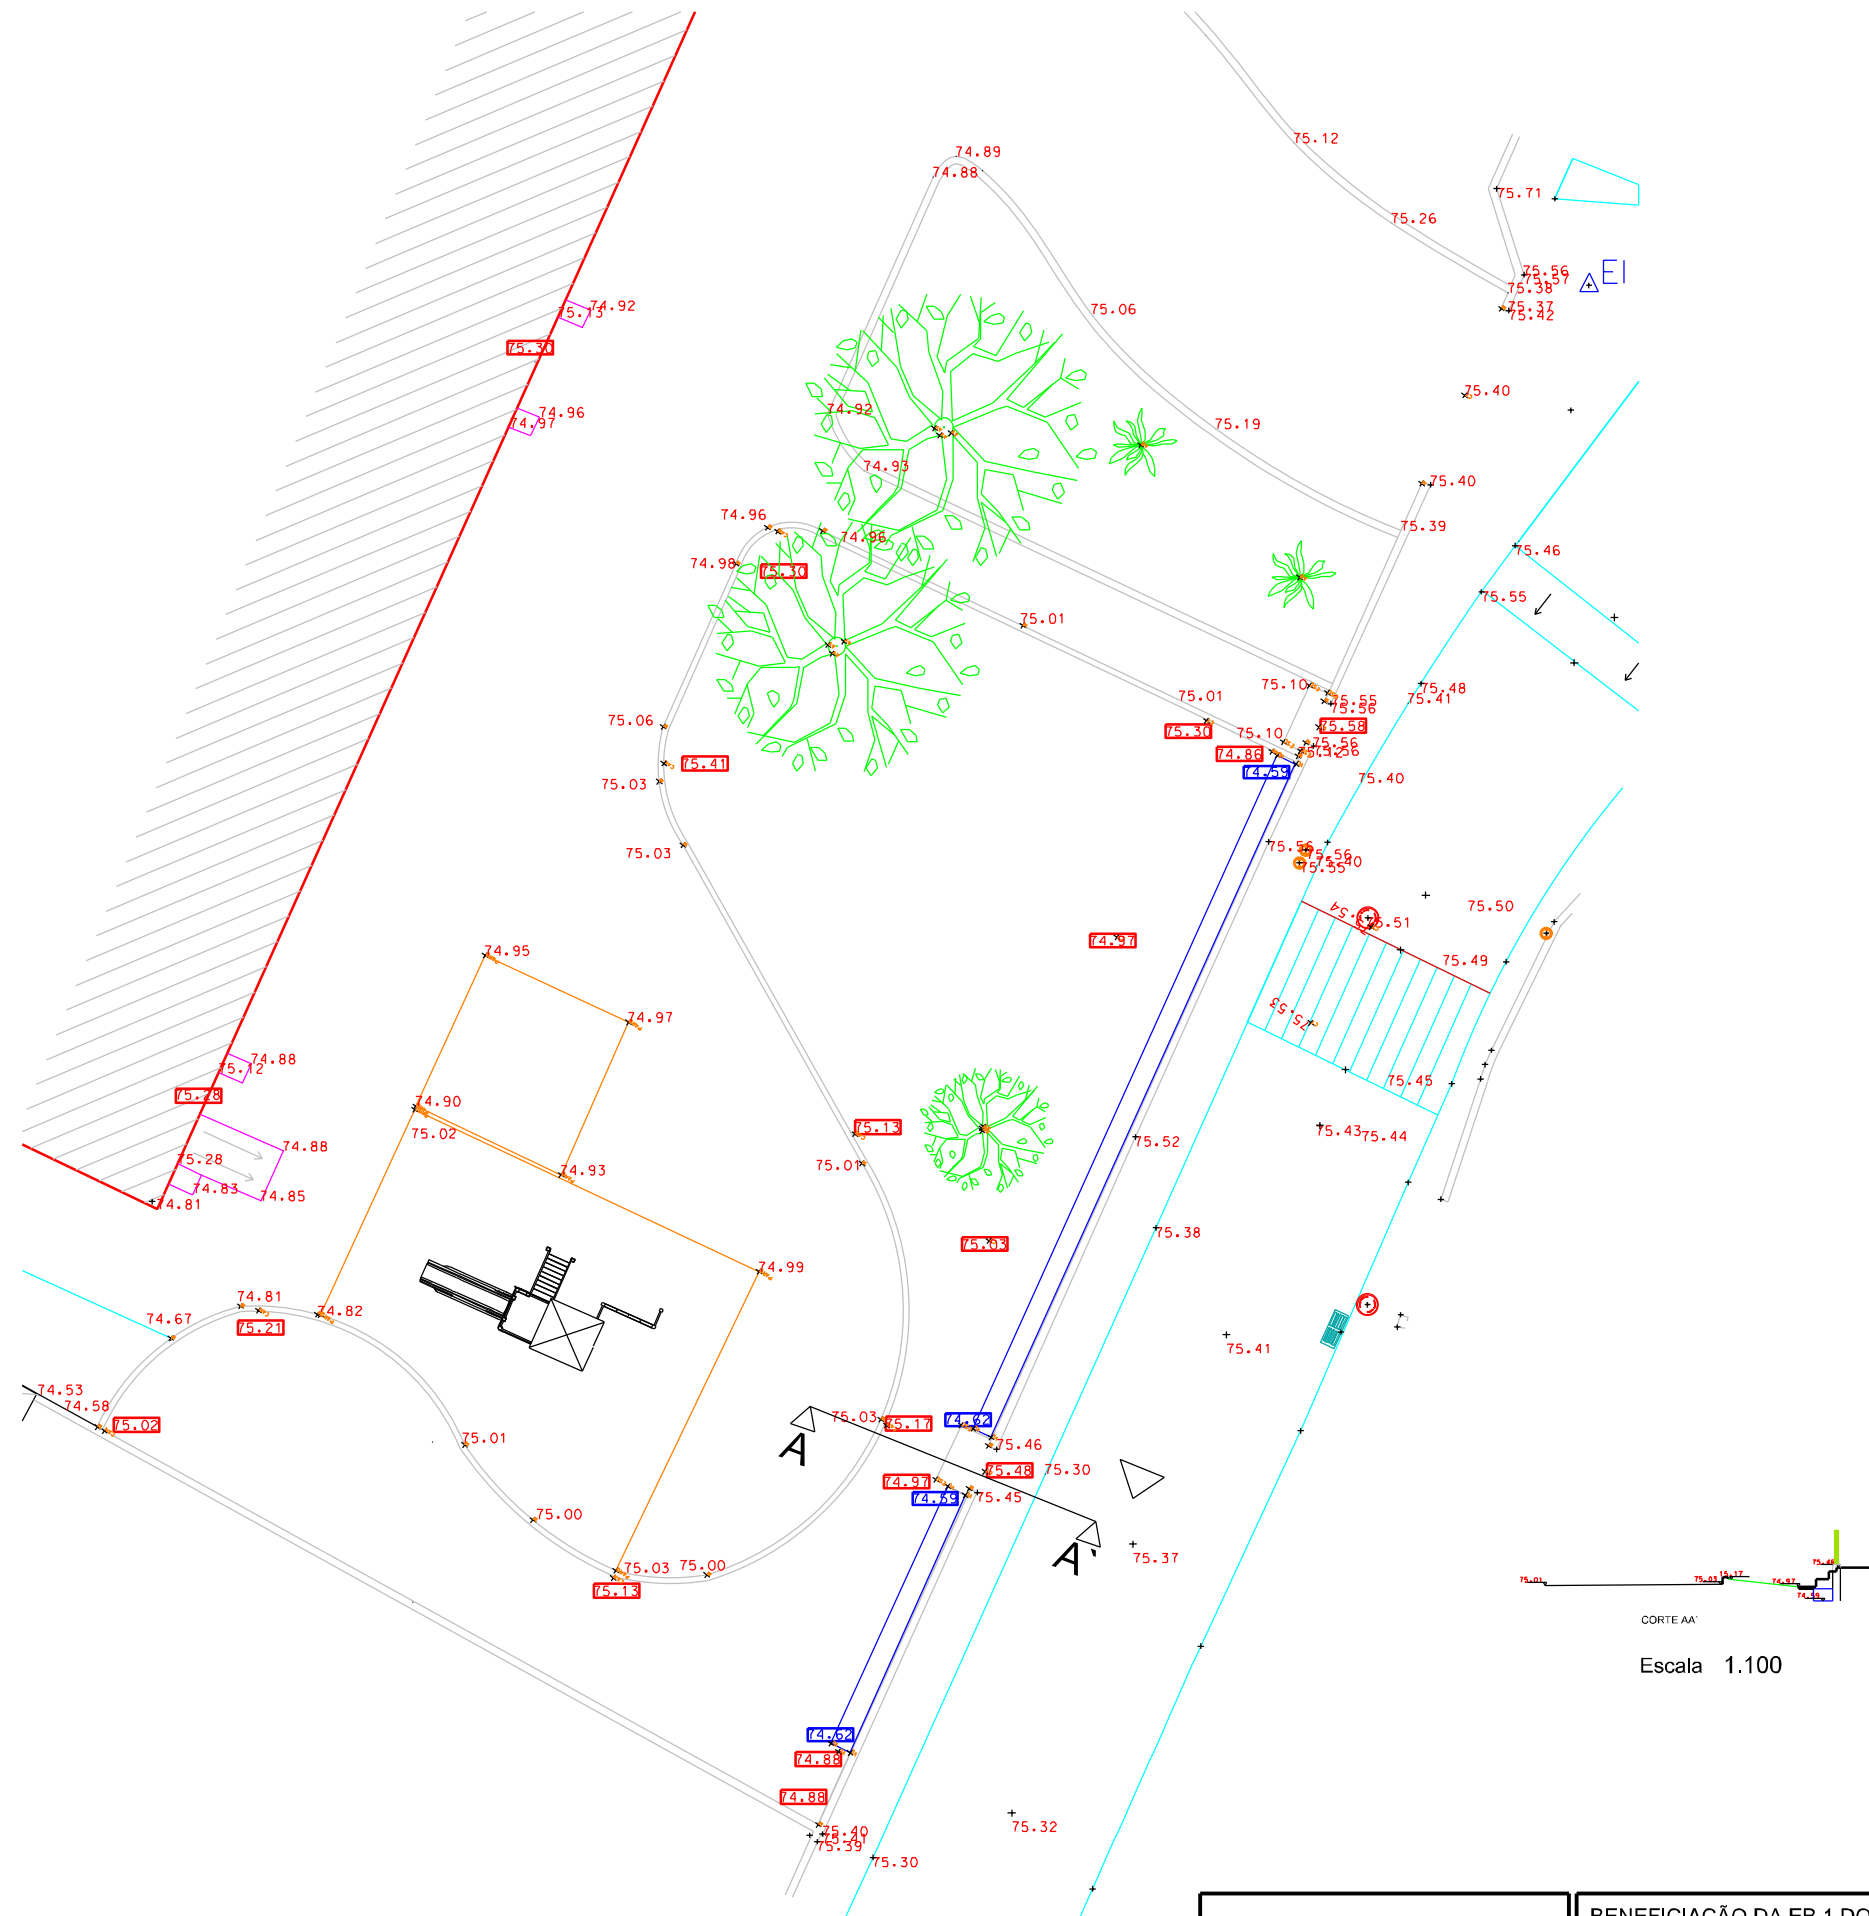

Município da Marinha Grande Câmara Municipal	BENEFICIAÇÃO DA EB 1 DO ENGENHO - OP 2014 COMPONENTE DE ESPAÇOS EXTERIORES				Desenho nº. 02	
	ENGENHO		LEVANTAMENTO TOPOGRÁFICO			
Divisão de Ordenamento do Território		Data	Rúbrica	Arquivo	Ficheiro CAD	Escala 1.200
	Projeto	março 2015	Rui Branco	K:\DOT\PROJETOS\2015	12000_TOP_AP_PLT_000_0x.dgn	
	Desenhado					
	Verificado					