


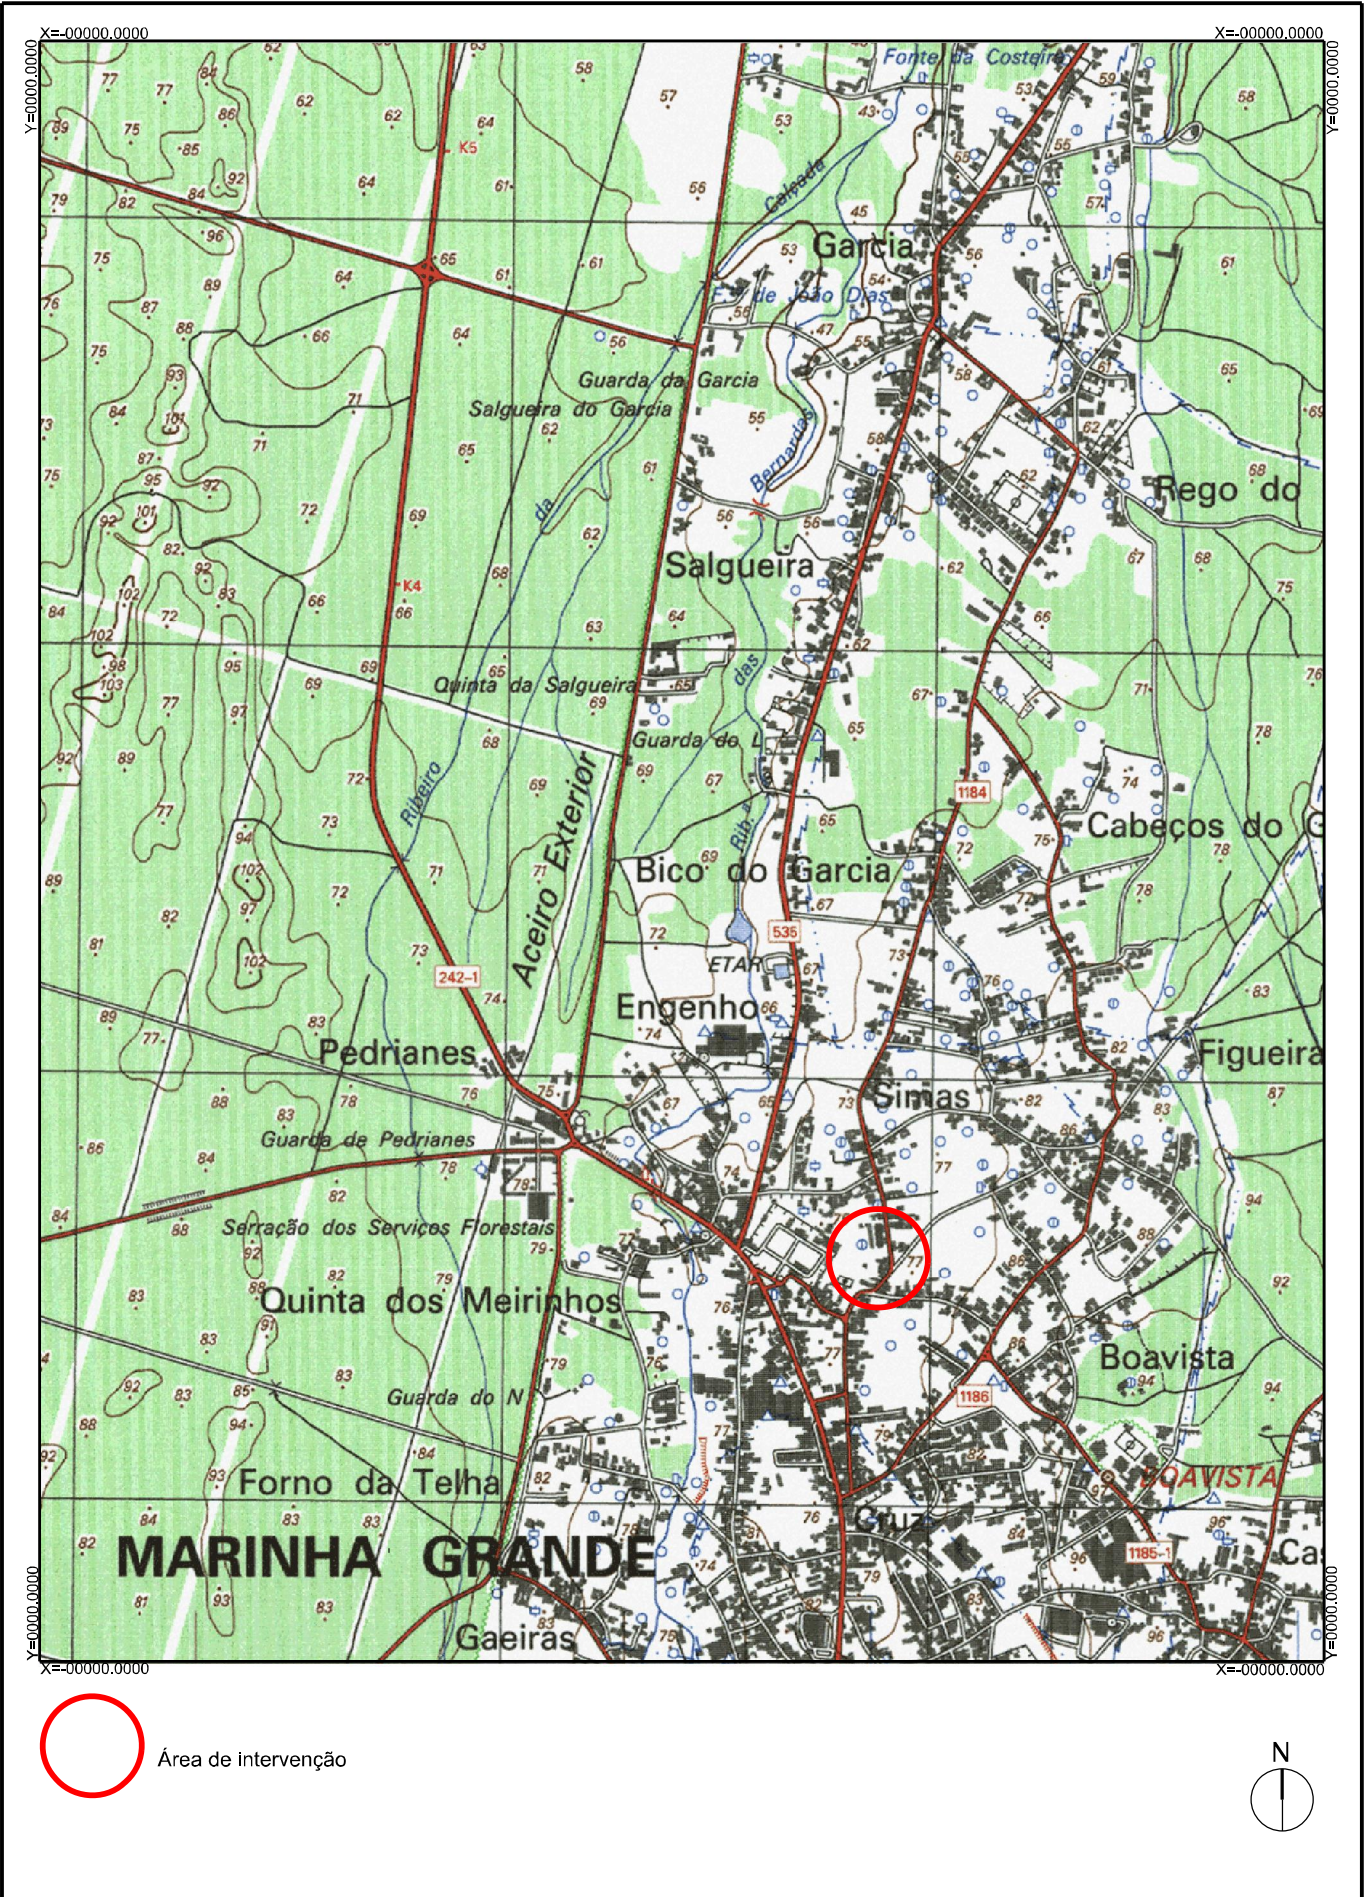

Município da Marinha Grande Câmara Municipal	BENEFICIAÇÃO DA EB 1 DO ENGENHO - OP 2014				Desenho nº. 01	
	COMPONENTE DE ESPAÇOS EXTERIORES					
Divisão de Ordenamento do Território	ENGENHO		PLANTA DE SITUAÇÃO		Escala 1:25.000	
		Data	Rúbrica	Arquivo		Ficheiro CAD
	Projetado	março 2015	Isabel Alves	K:\DOT\Projetos\2015		00000_xxx_xxx_xxx_000_0x.dgn
	Desenhado	março 2015	Isabel Alves			
Verificado						

BASE CARTOGRÁFICA À ESCALA 1:2000 - VOO DE ABRIL DE 1996. SISTEMA PROJEÇÃO - Projecção Rectangular de Gauss | DATUM - Lisboa | ELIPSÓIDE - Hayford