


Localização



Município da Marinha Grande
Câmara Municipal

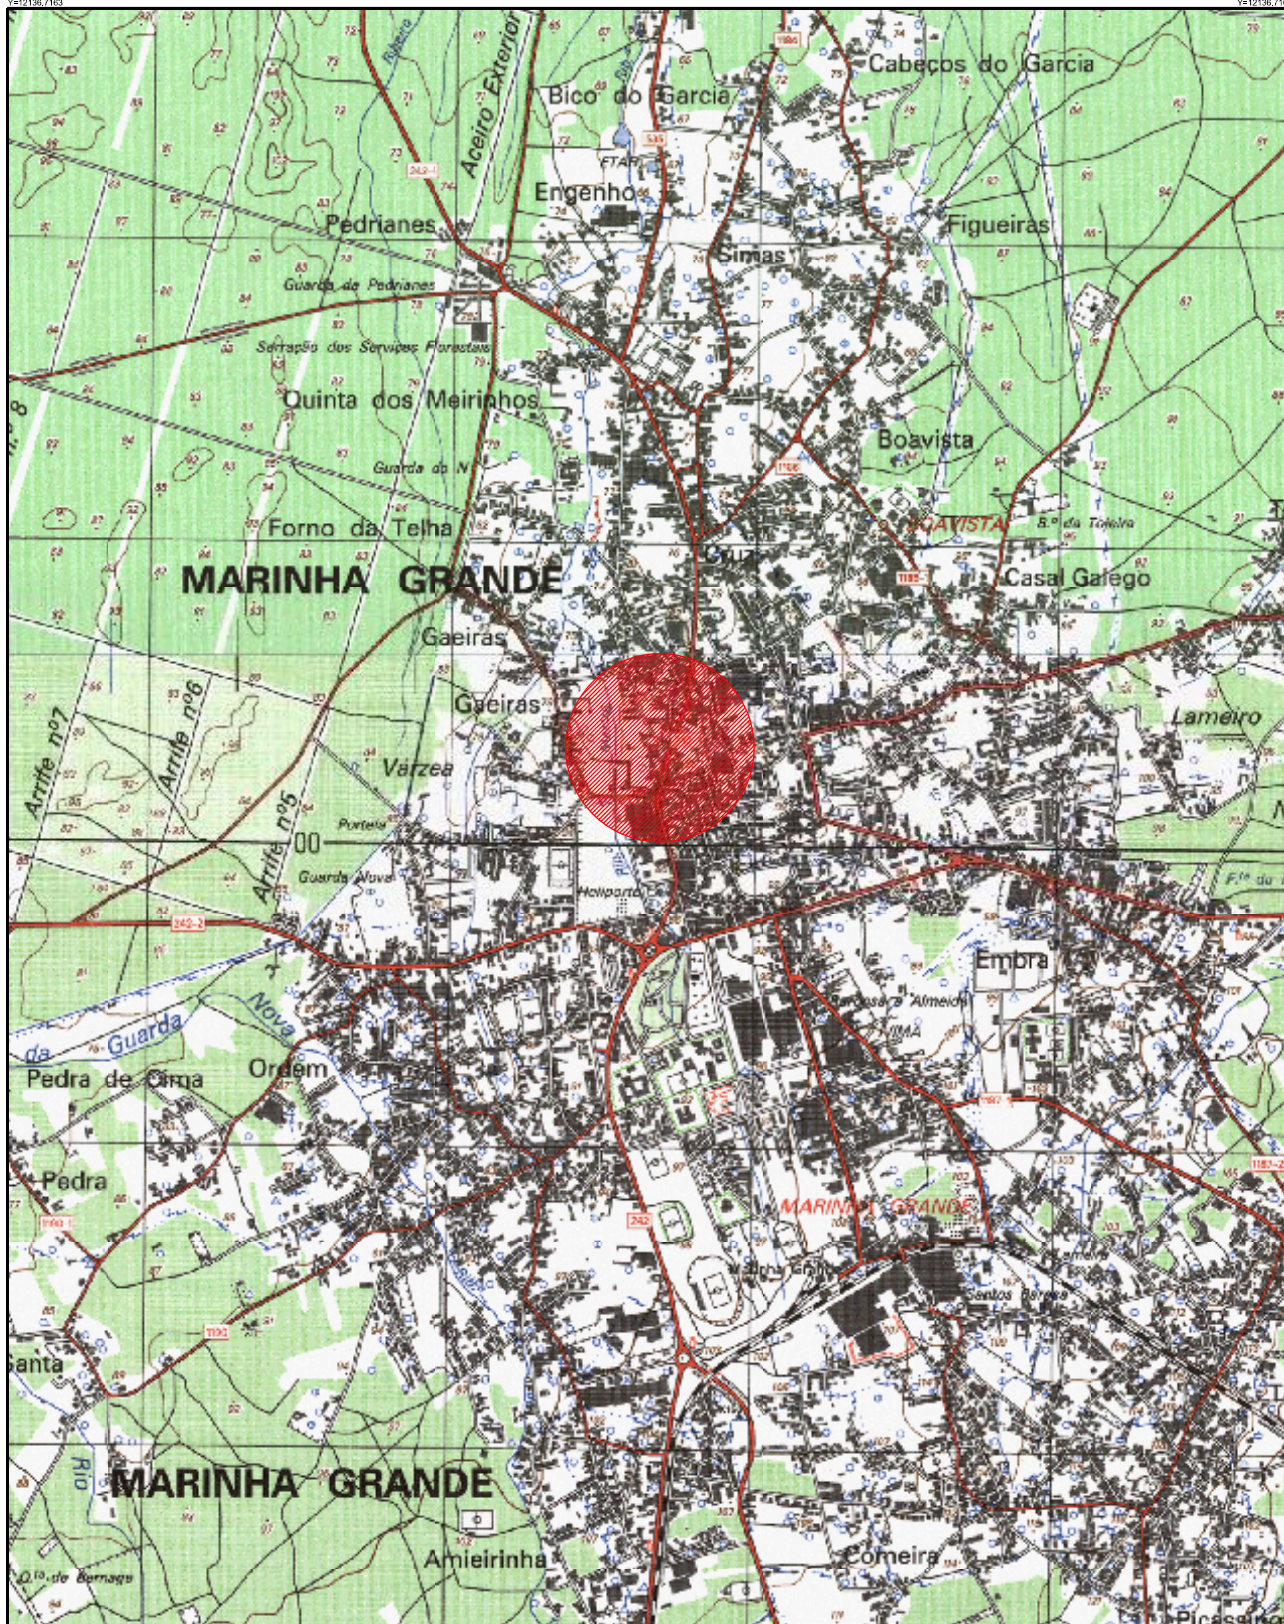

Remodelação da Rede de Abastecimento de Água e Rede de Rega no Largo Gago Coutinho Sacadura Cabral

MARINHA GRANDE

ESBOÇO COROGRÁFICO

Desenho nº.

01

Divisão de Ordenamento do Território

	Data	Rúbrica	Arquivo	Ficheiro CAD
Projectado	abril 2015	Claudia Jordão Mota		
Desenhado	abril 2015	Claudia Jordão Mota	K:\DOT\Pasta Partilhada\	
Verificado			Projectos	

Escala

1:25000