


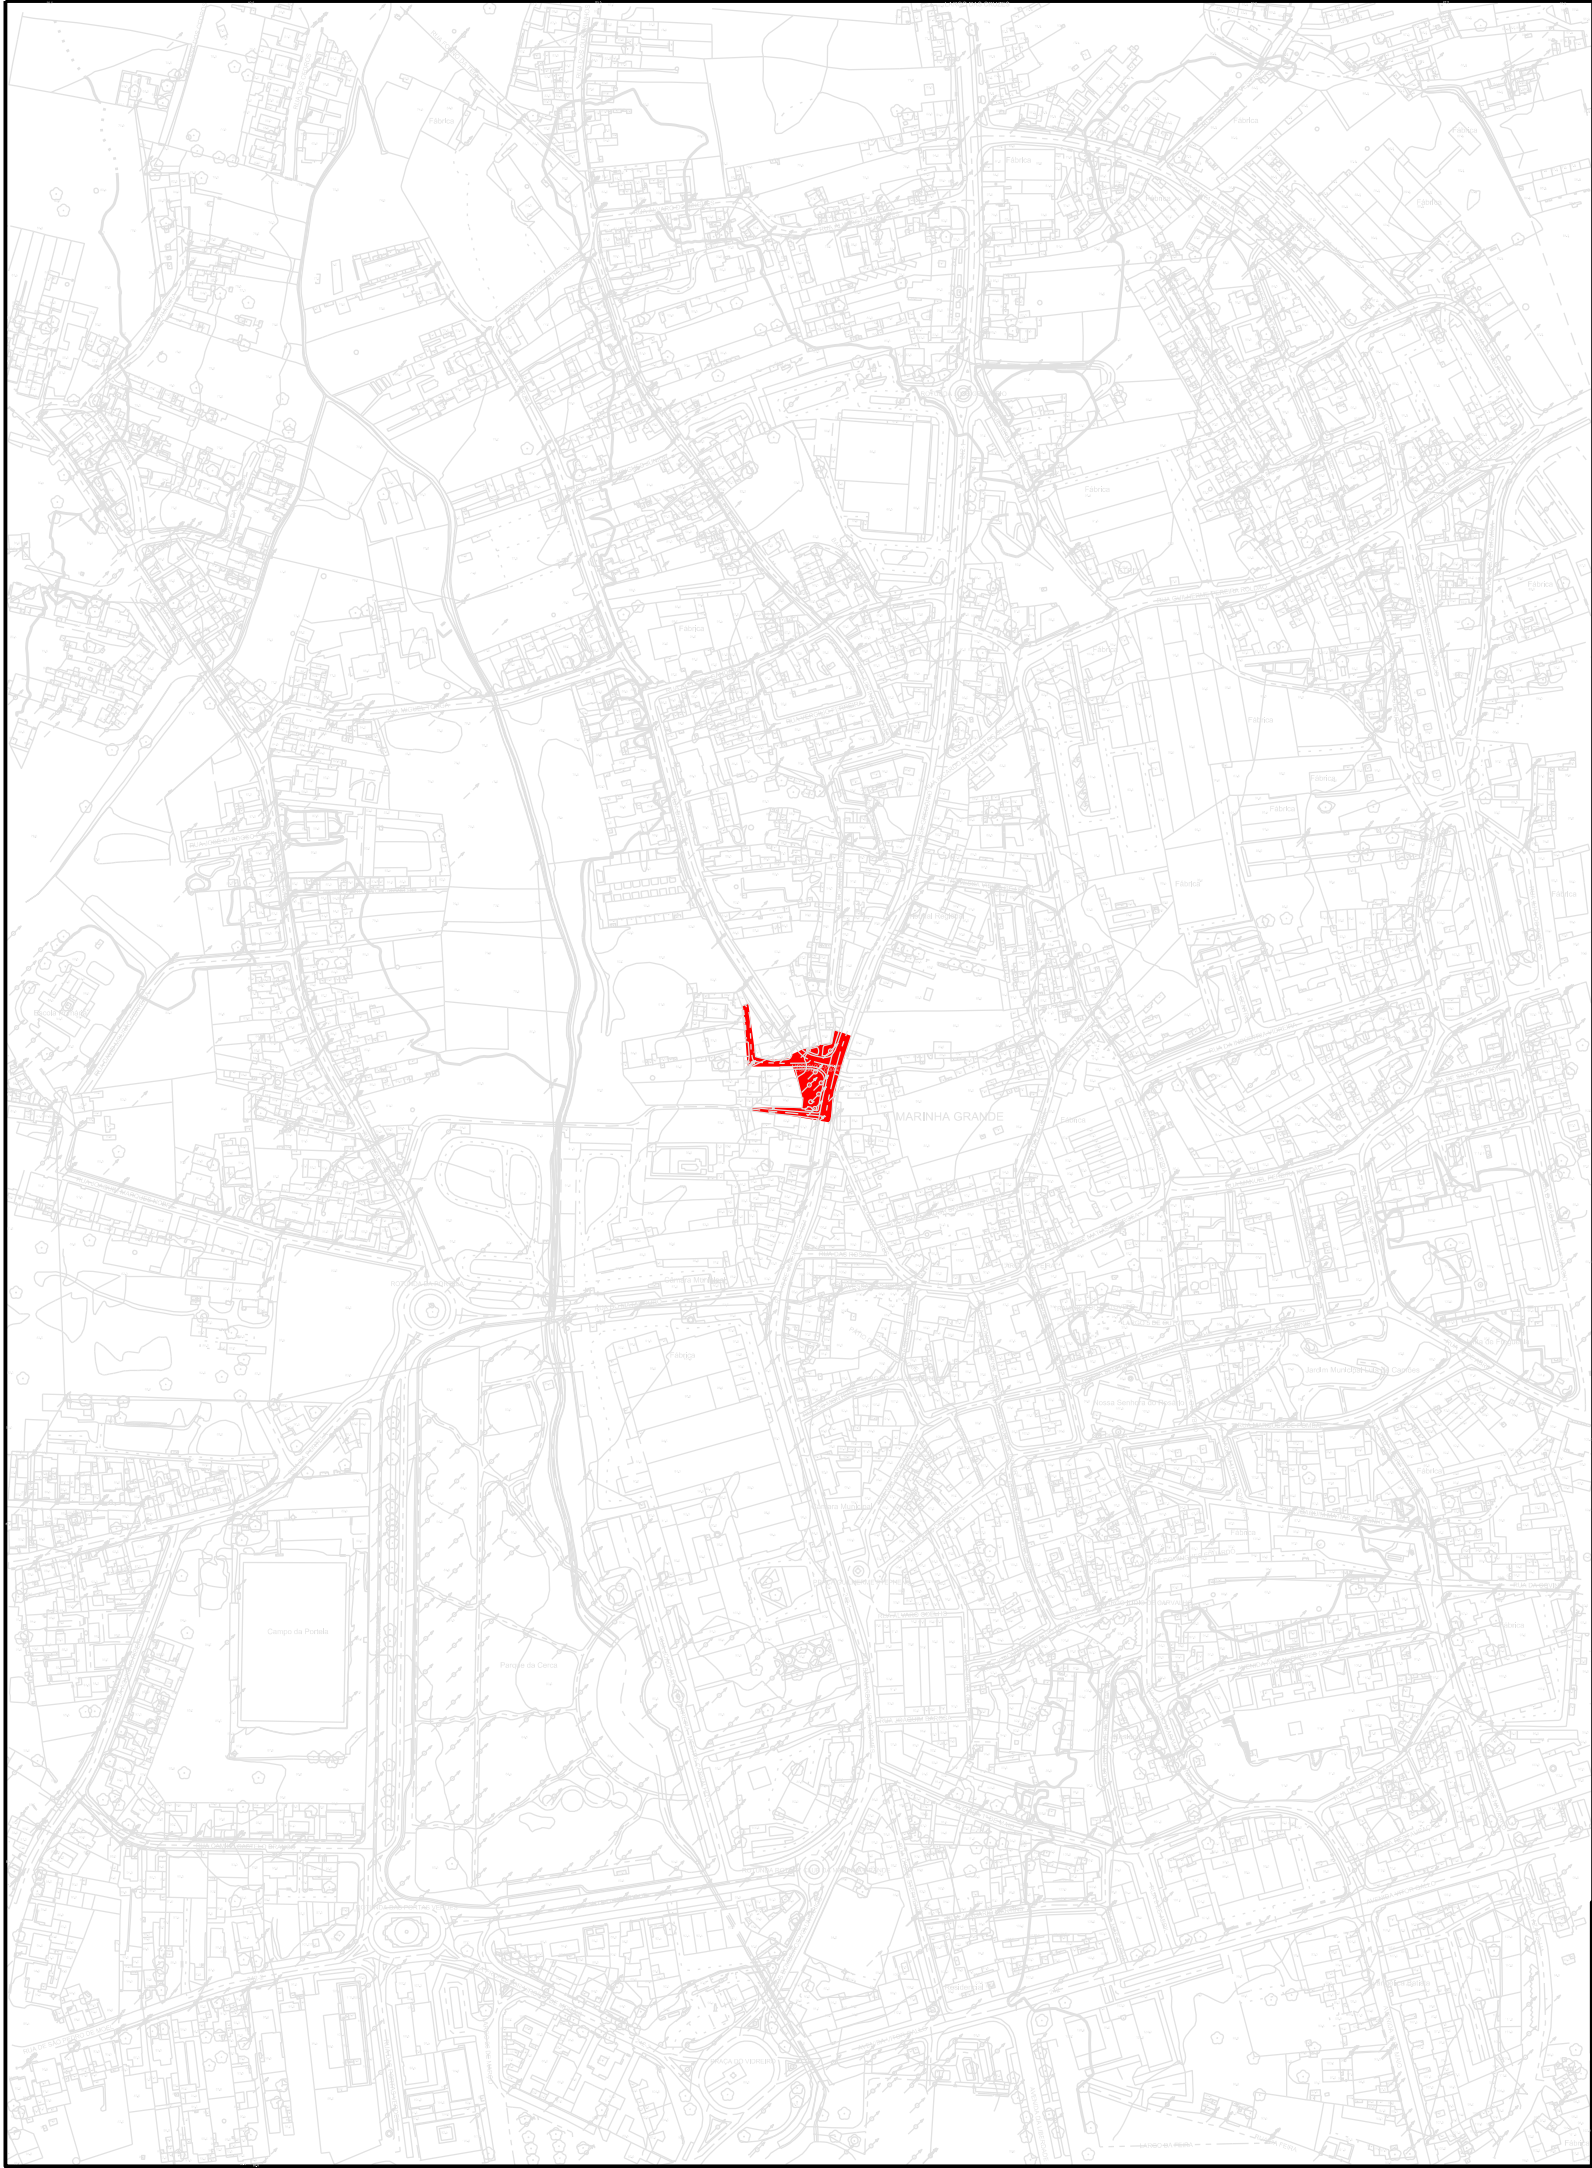

LEGENDA

Arruamentos a intervir para remodelação da Rede de Abastecimento de Água



Município da Marinha Grande Câmara Municipal			Remodelação da Rede de Abastecimento de Água e Rede de Rega no Largo Gagó Coutinho Sacadura Cabral				Desenho nº.
			MARINHA GRANDE		Planta de Localização		02
Divisão de Ordenamento do Território		Data	Rúbrica	Arquivo	Ficheiro CAD	Escala	
	Projetado	abril 2015	Cláudia Jordão Mota	K:\DOT\Pasta Parilhada\PROJETOS \ 2015		1:5000	
	Desenhado	abril 2015	Cláudia Jordão Mota				
	Verificado	abril 2015	Cláudia Jordão Mota				