




 Localização

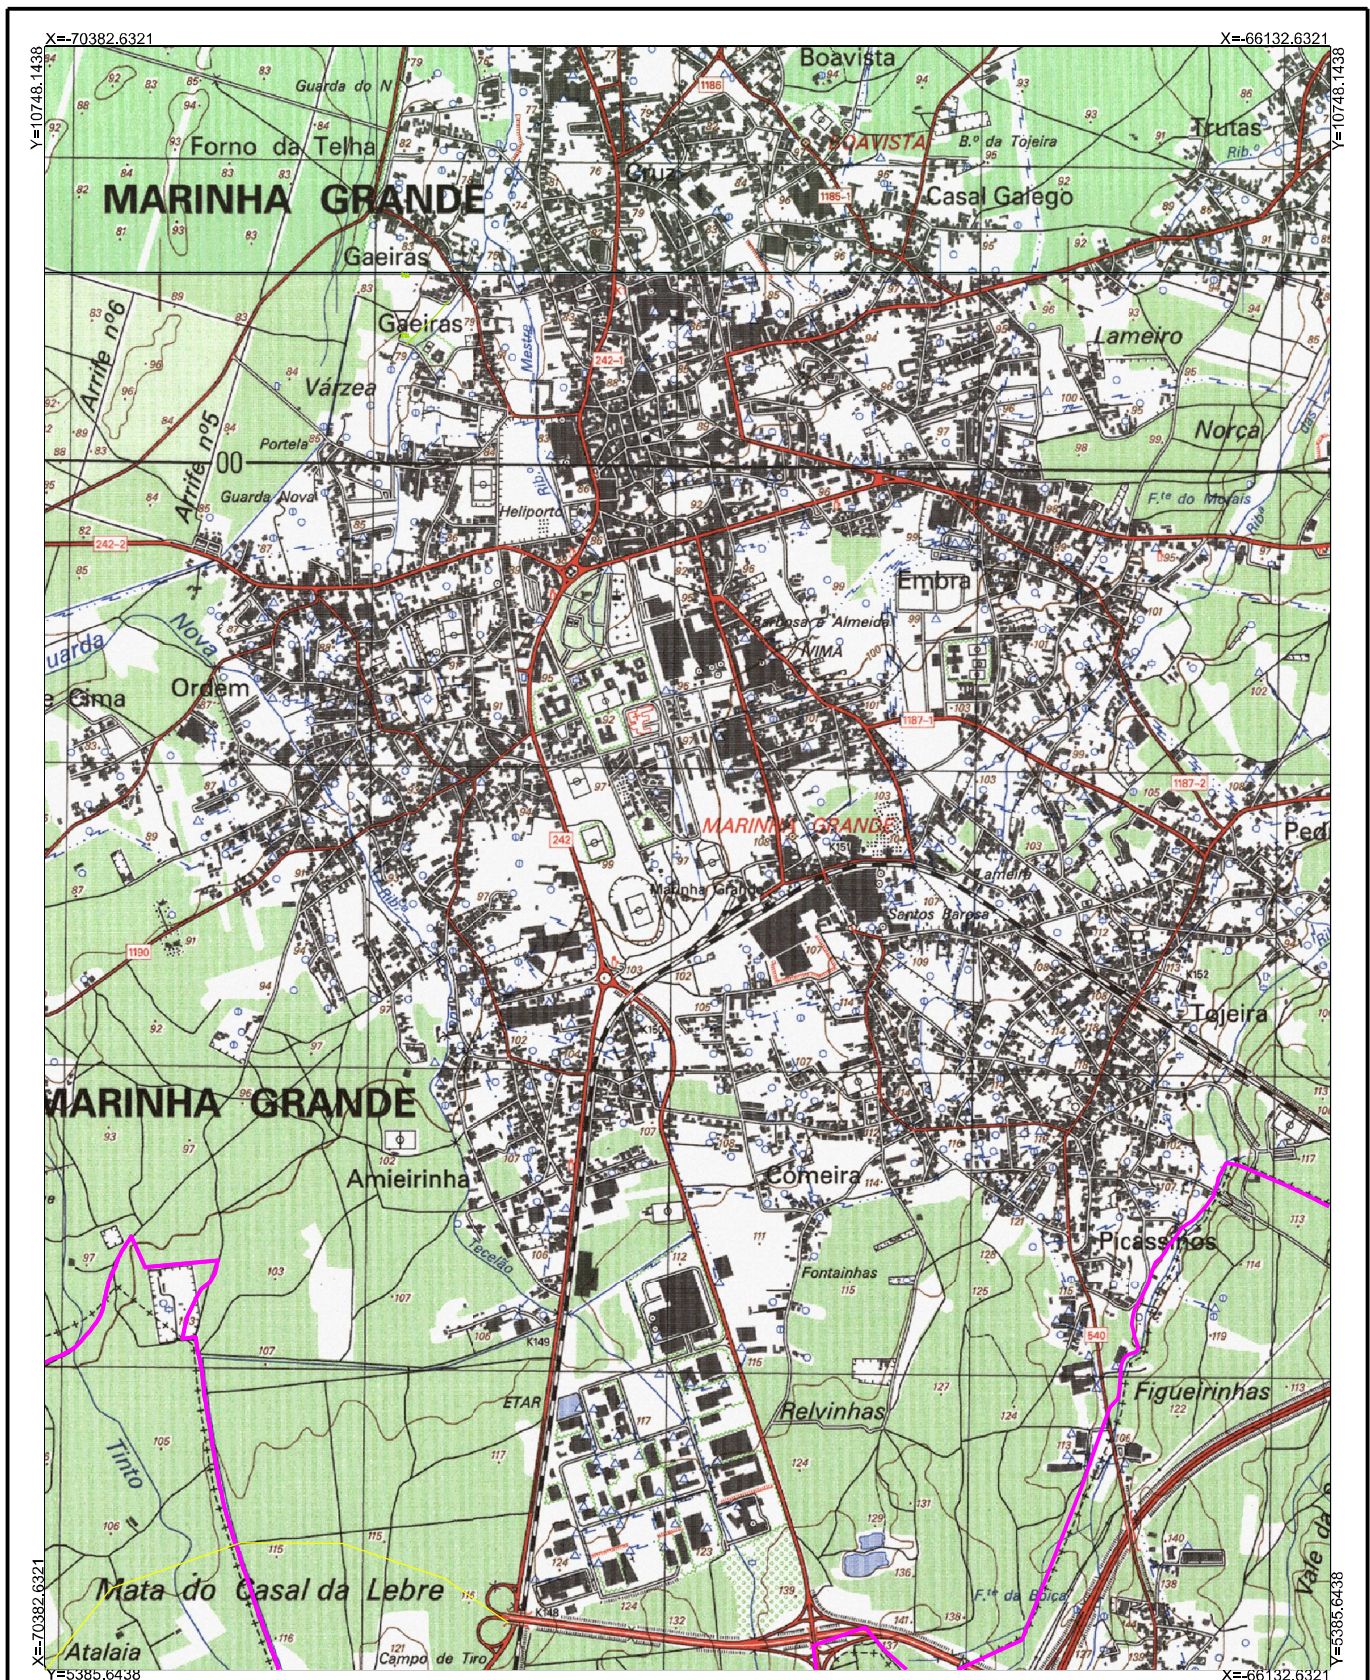

FOLHAS ADJACENTES

-	285	-
-	296	-
-	-	-

Município da Marinha Grande
Câmara Municipal



REQUALIFICAÇÃO URBANA DO ESPAÇO PÚBLICO
BENS DO DOMÍNIO PÚBLICO

MARINHA GRANDE

Esboço Corográfico

Desenho nº.

01

Divisão de Ordenamento
do Território

	Data	Rúbrica
Projectado	outubro 2014	C. Silva
Desenhado	outubro 2014	C. Silva
Verificado	outubro 2014	C. Silva

Arquivo Ficheiro CAD

C:\DOT\Projectos\

Escala

1:25 000