


Localização



Município da Marinha Grande
Câmara Municipal

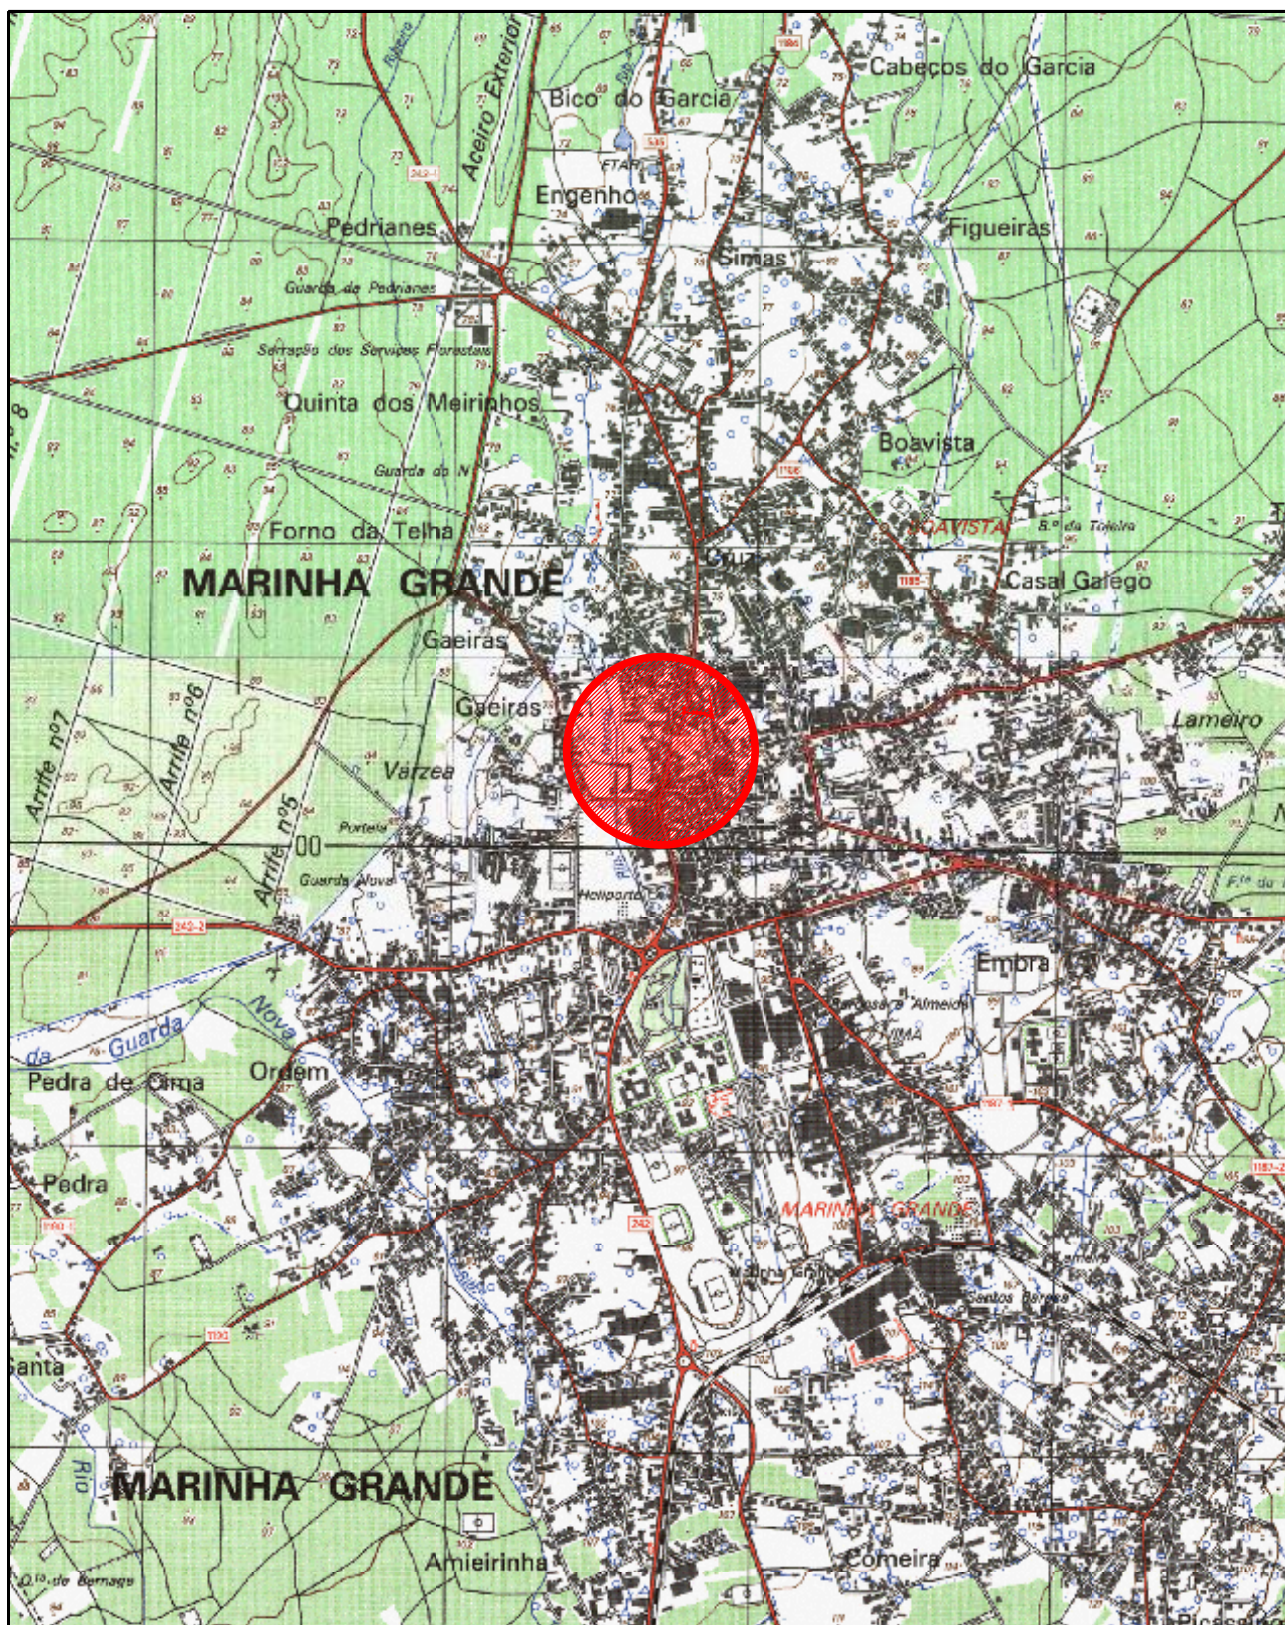

REABILITAÇÃO DO PAVIMENTO E EXECUÇÃO DE INFRAESTRUTURAS NA TRAVESSA
VIEIRA DE LEIRIA

MARINHA GRANDE

ESBOÇO COROGRÁFICO

Desenho nº.

01

Divisão de Ordenamento do Território

	Data	Rúbrica	Arquivo	Ficheiro CAD
Projectado	junho 2015	Claudia Jordão Mota		
Desenhado	junho 2015	Claudia Jordão Mota	K:\DOT\Pasta Partilhada\	
Verificado			Projectos	

Escala

1:25000