


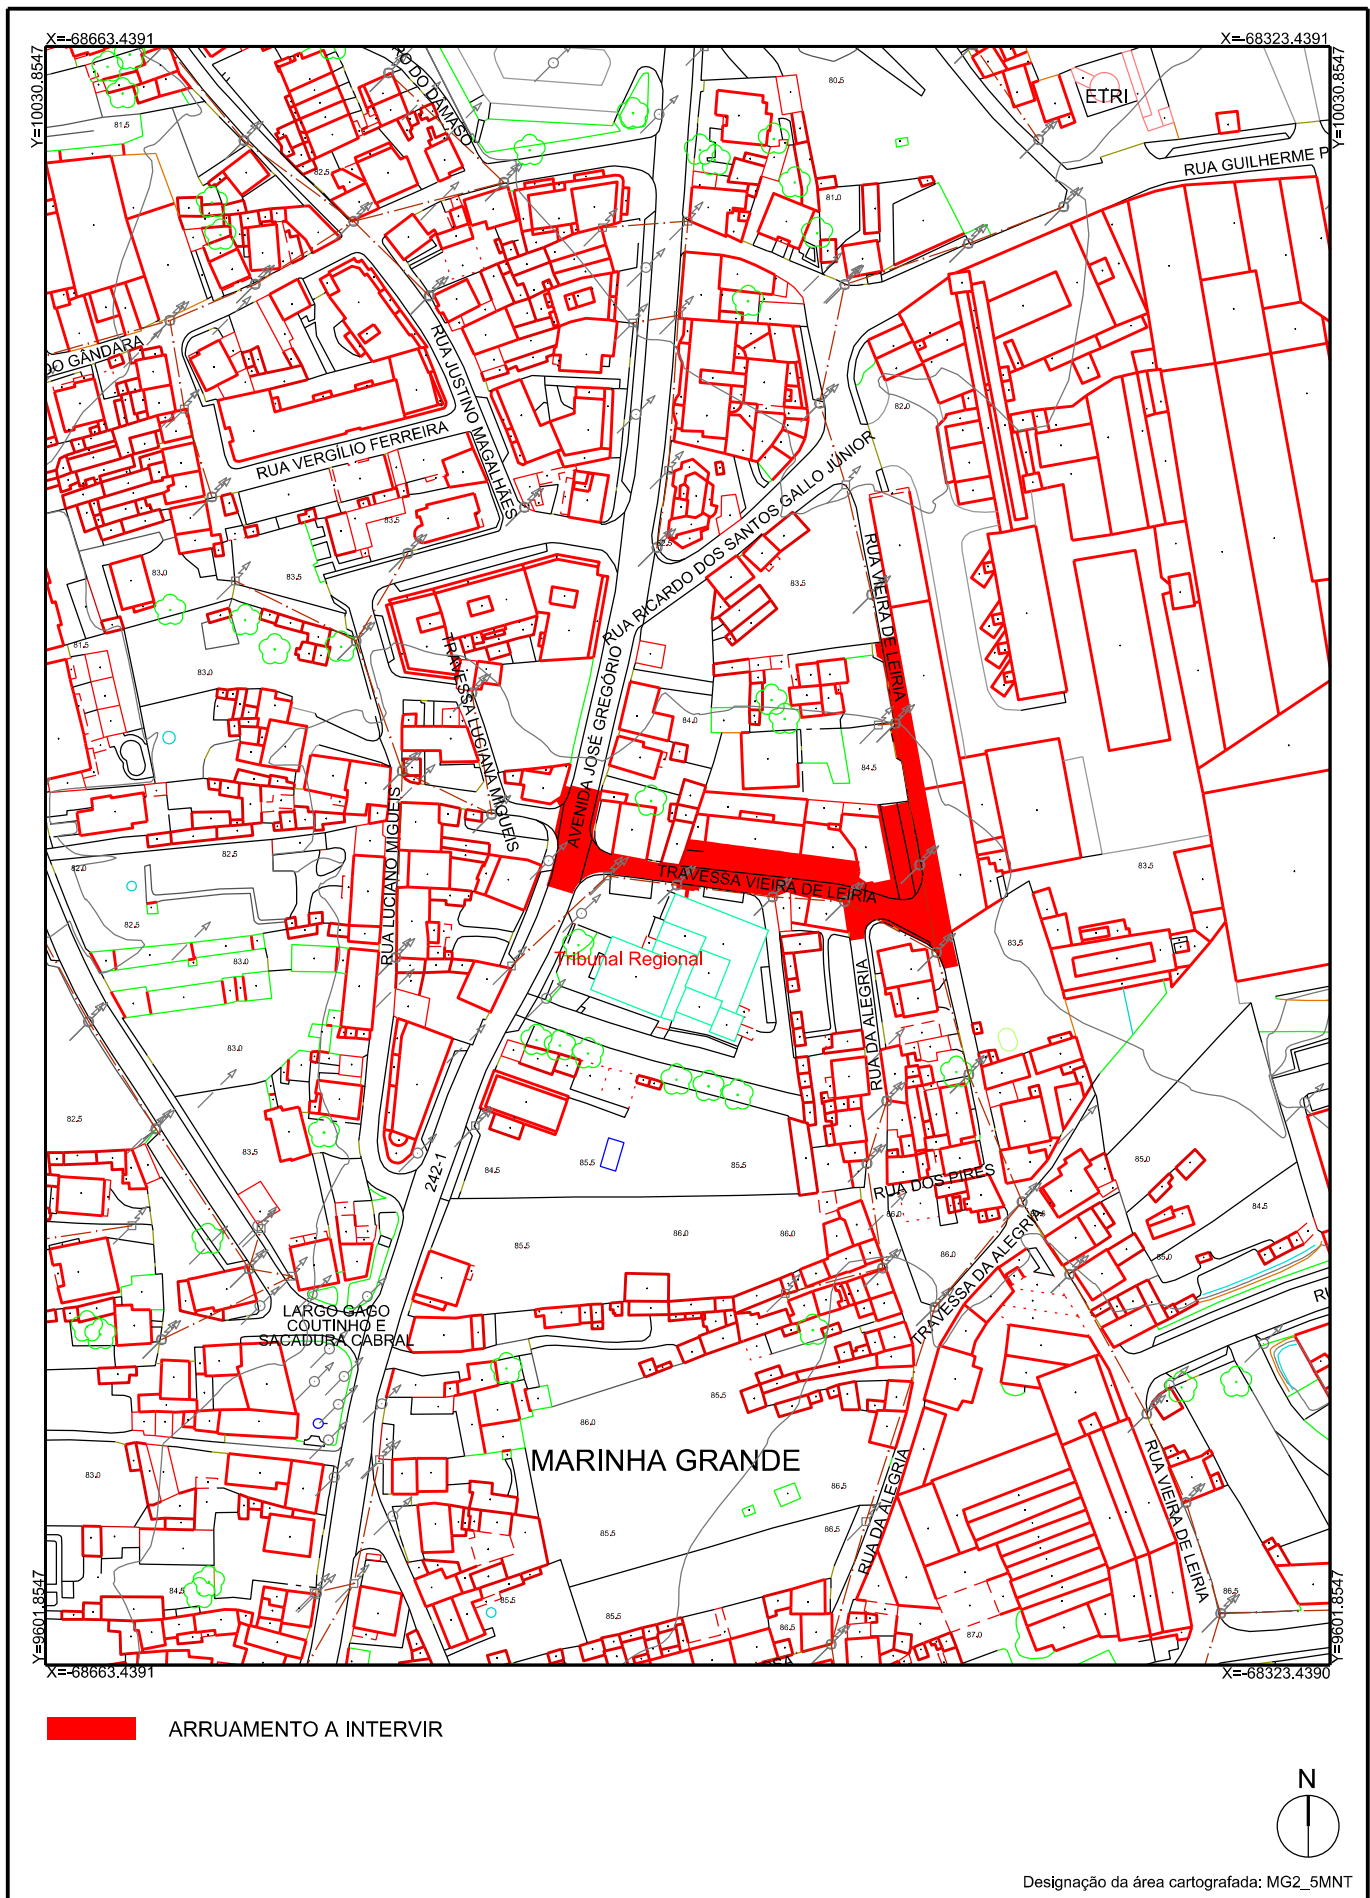

Município da Marinha Grande Câmara Municipal 	REABILITAÇÃO DO PAVIMENTO E EXECUÇÃO DE INFRAESTRUTURAS NA TRAVESSA VIEIRA DE LEIRIA				Desenho nº. 02	
	MARINHA GRANDE		PLANTA DE LOCALIZAÇÃO			
Divisão de Ordenamento do Território		Data	Rúbrica	Arquivo	Ficheiro CAD	Escala 1:2 000
	Projetado	Junho 2015	Claudia Jordão Mota	K:\DOT\Pasta Partilhada\Projectos		
	Desenhado	Junho 2015	Claudia Jordão Mota			
	Verificado	Junho 2015	Claudia Jordão Mota			