



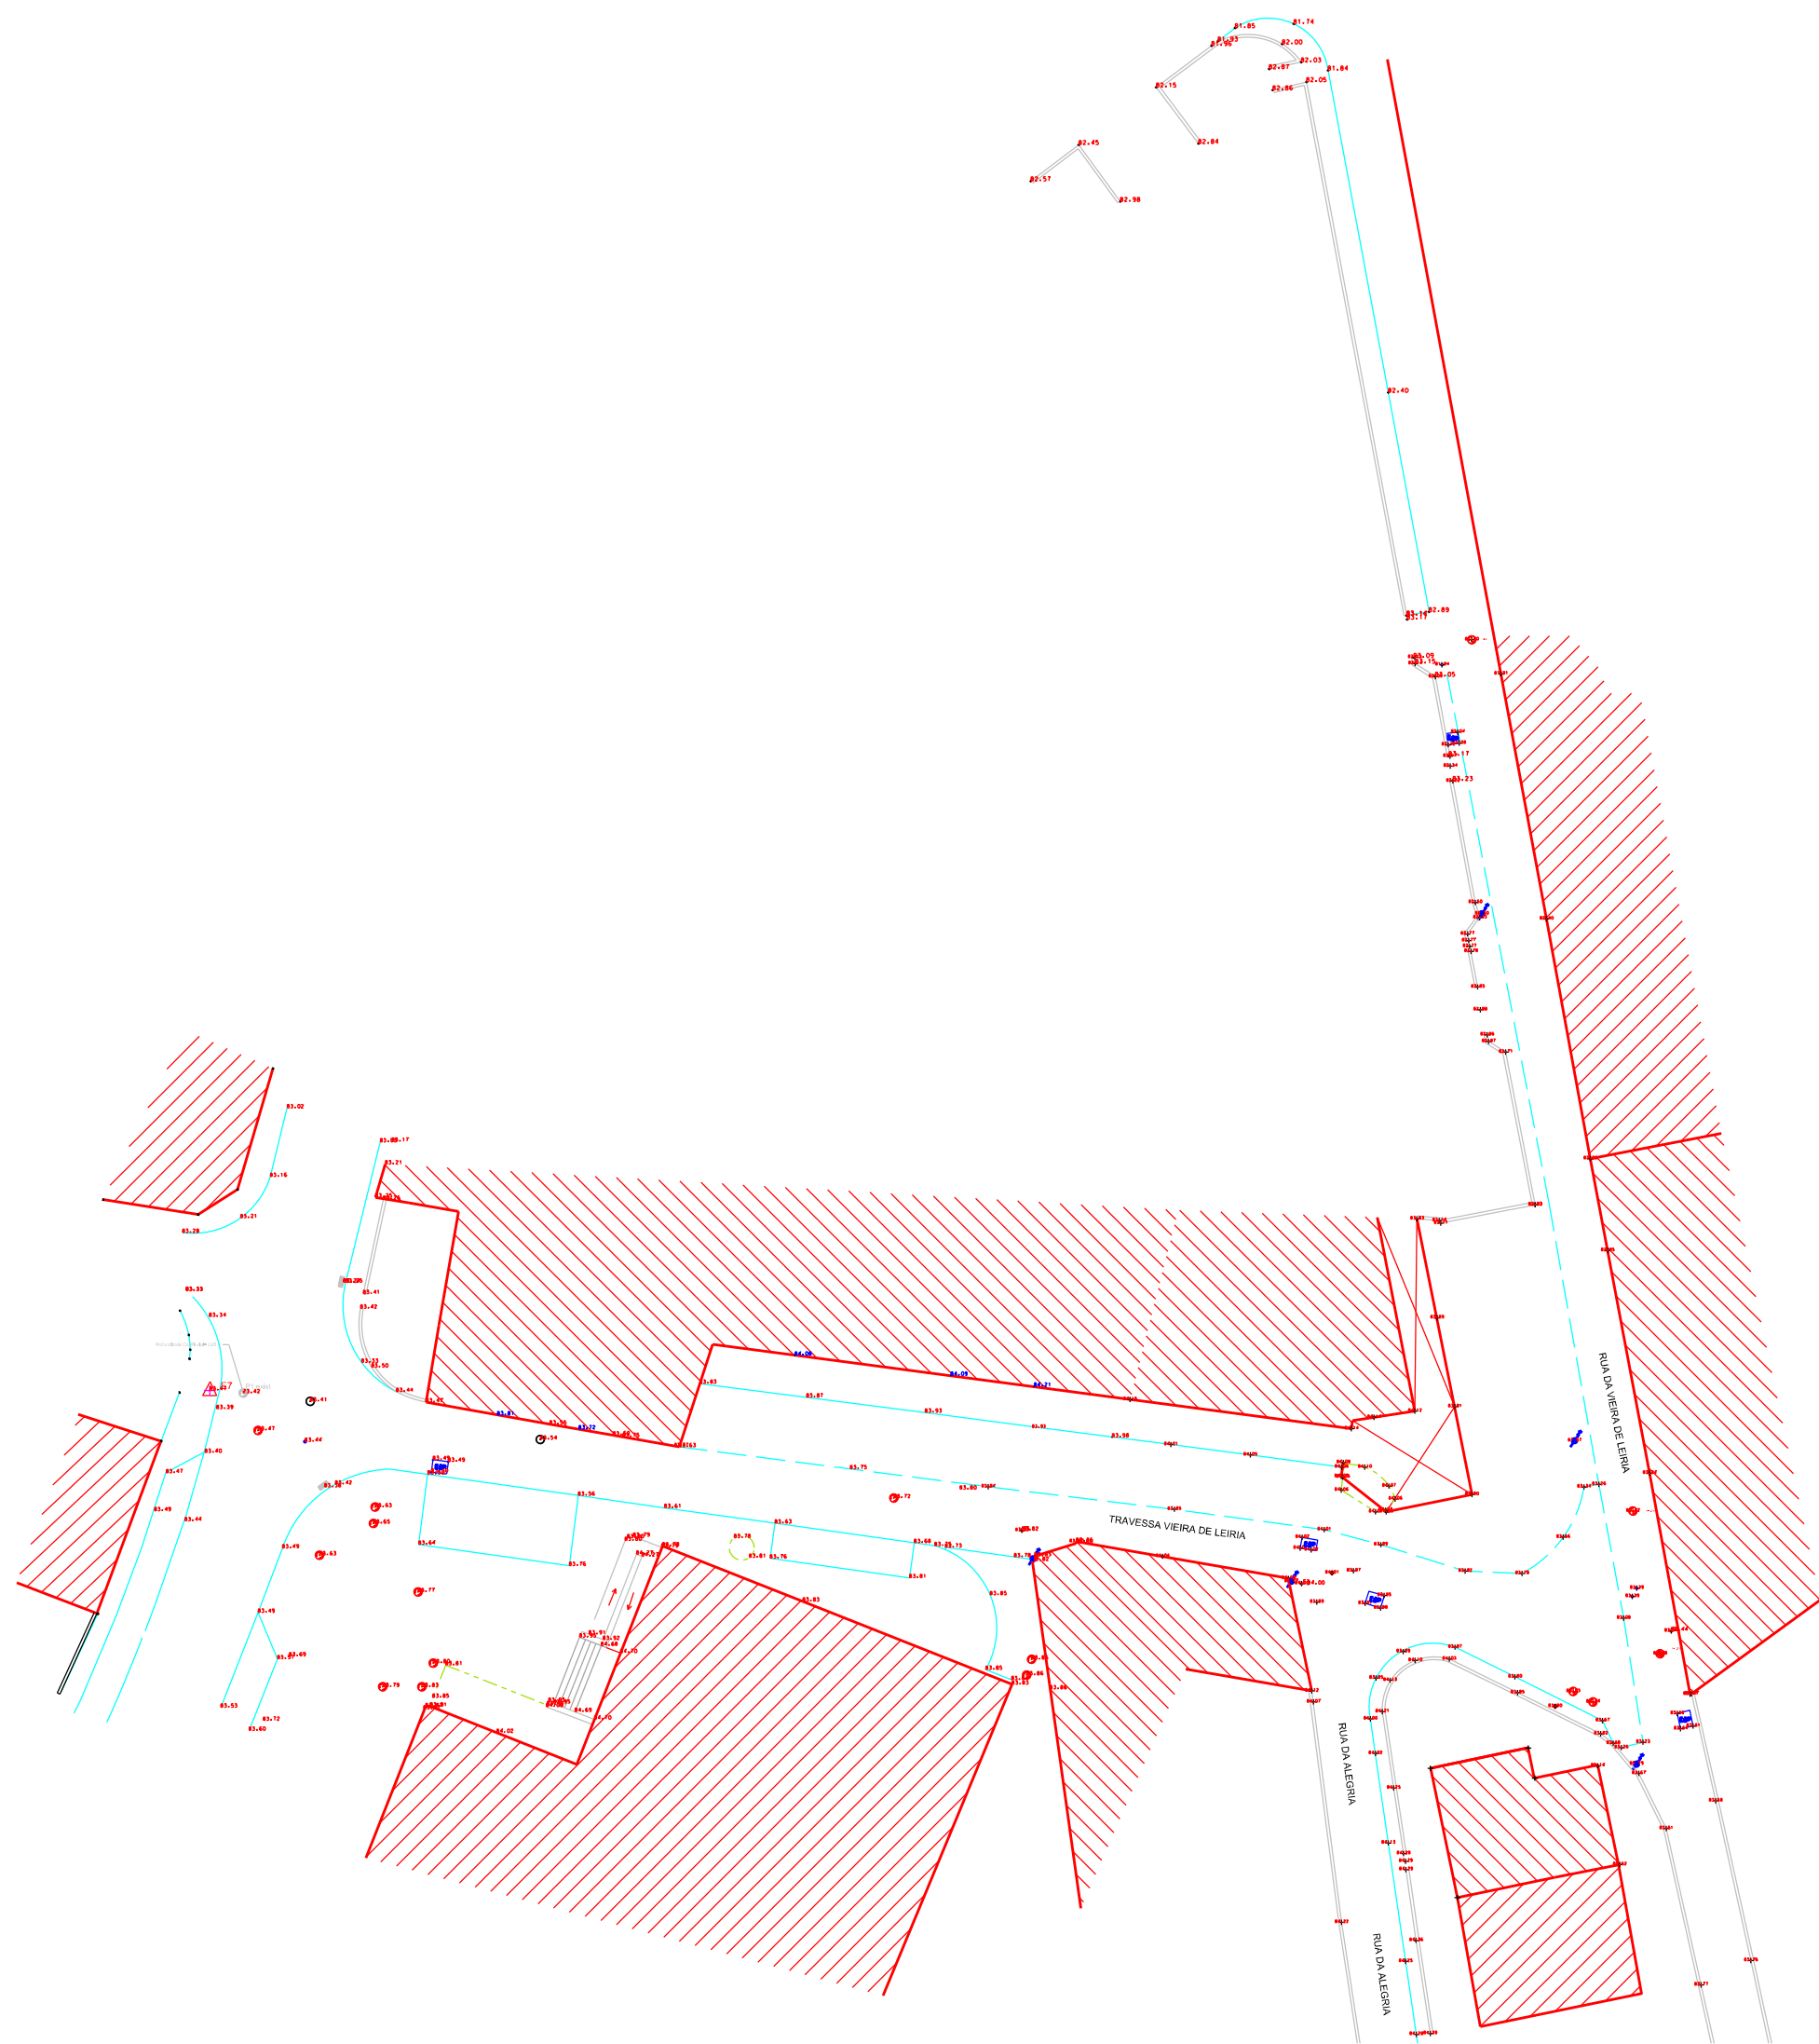

LEGENDA

- LANCIL EXISTENTE
- BERMA
- EDIFÍCIOS EXISTENTES
- TEXTO DAS COTAS - ELEVACÃO
- TEXTO DAS COTAS - SOLEIRA
- MUROS
- ESCADAS
- SUMIDOUROS
- CAIXAS PLUVIAL
- CAIXAS DOMÉSTICO
- CAIXAS DE RAMAL - DOMÉSTICO
- POSTES DA EDP
- CAIXAS DA EDP
- ESTAÇÕES TOPOGRÁFICAS
- TV CABO
- CANTEIROS
- VALVULA DE ÁGUA / GÁS
- CTT

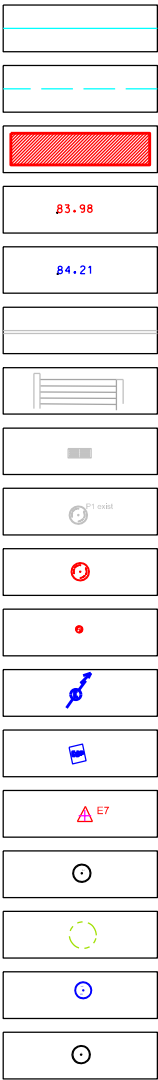

Município da Marinha Grande Câmara Municipal			REABILITAÇÃO DO PAVIMENTO E EXECUÇÃO DE INFRAESTRUTURAS NA TRAVESSA VIEIRA DE LEIRIA				Desenho nº.	
			MARINHA GRANDE		Levantamento Topográfico		03	
Divisão de Ordenamento do Território			Data	Rúbrica	Arquivo	Ficheiro CAD		Escala 1:500
		Projetado	Junho 2015		Rui Branco	K:\DOT\Pasta Partilhada\PROJETOS 1 2015		
		Desenhado	Junho 2015		Rui Branco			
		Verificado	Junho 2015		Cláudia Jordão Mota			