



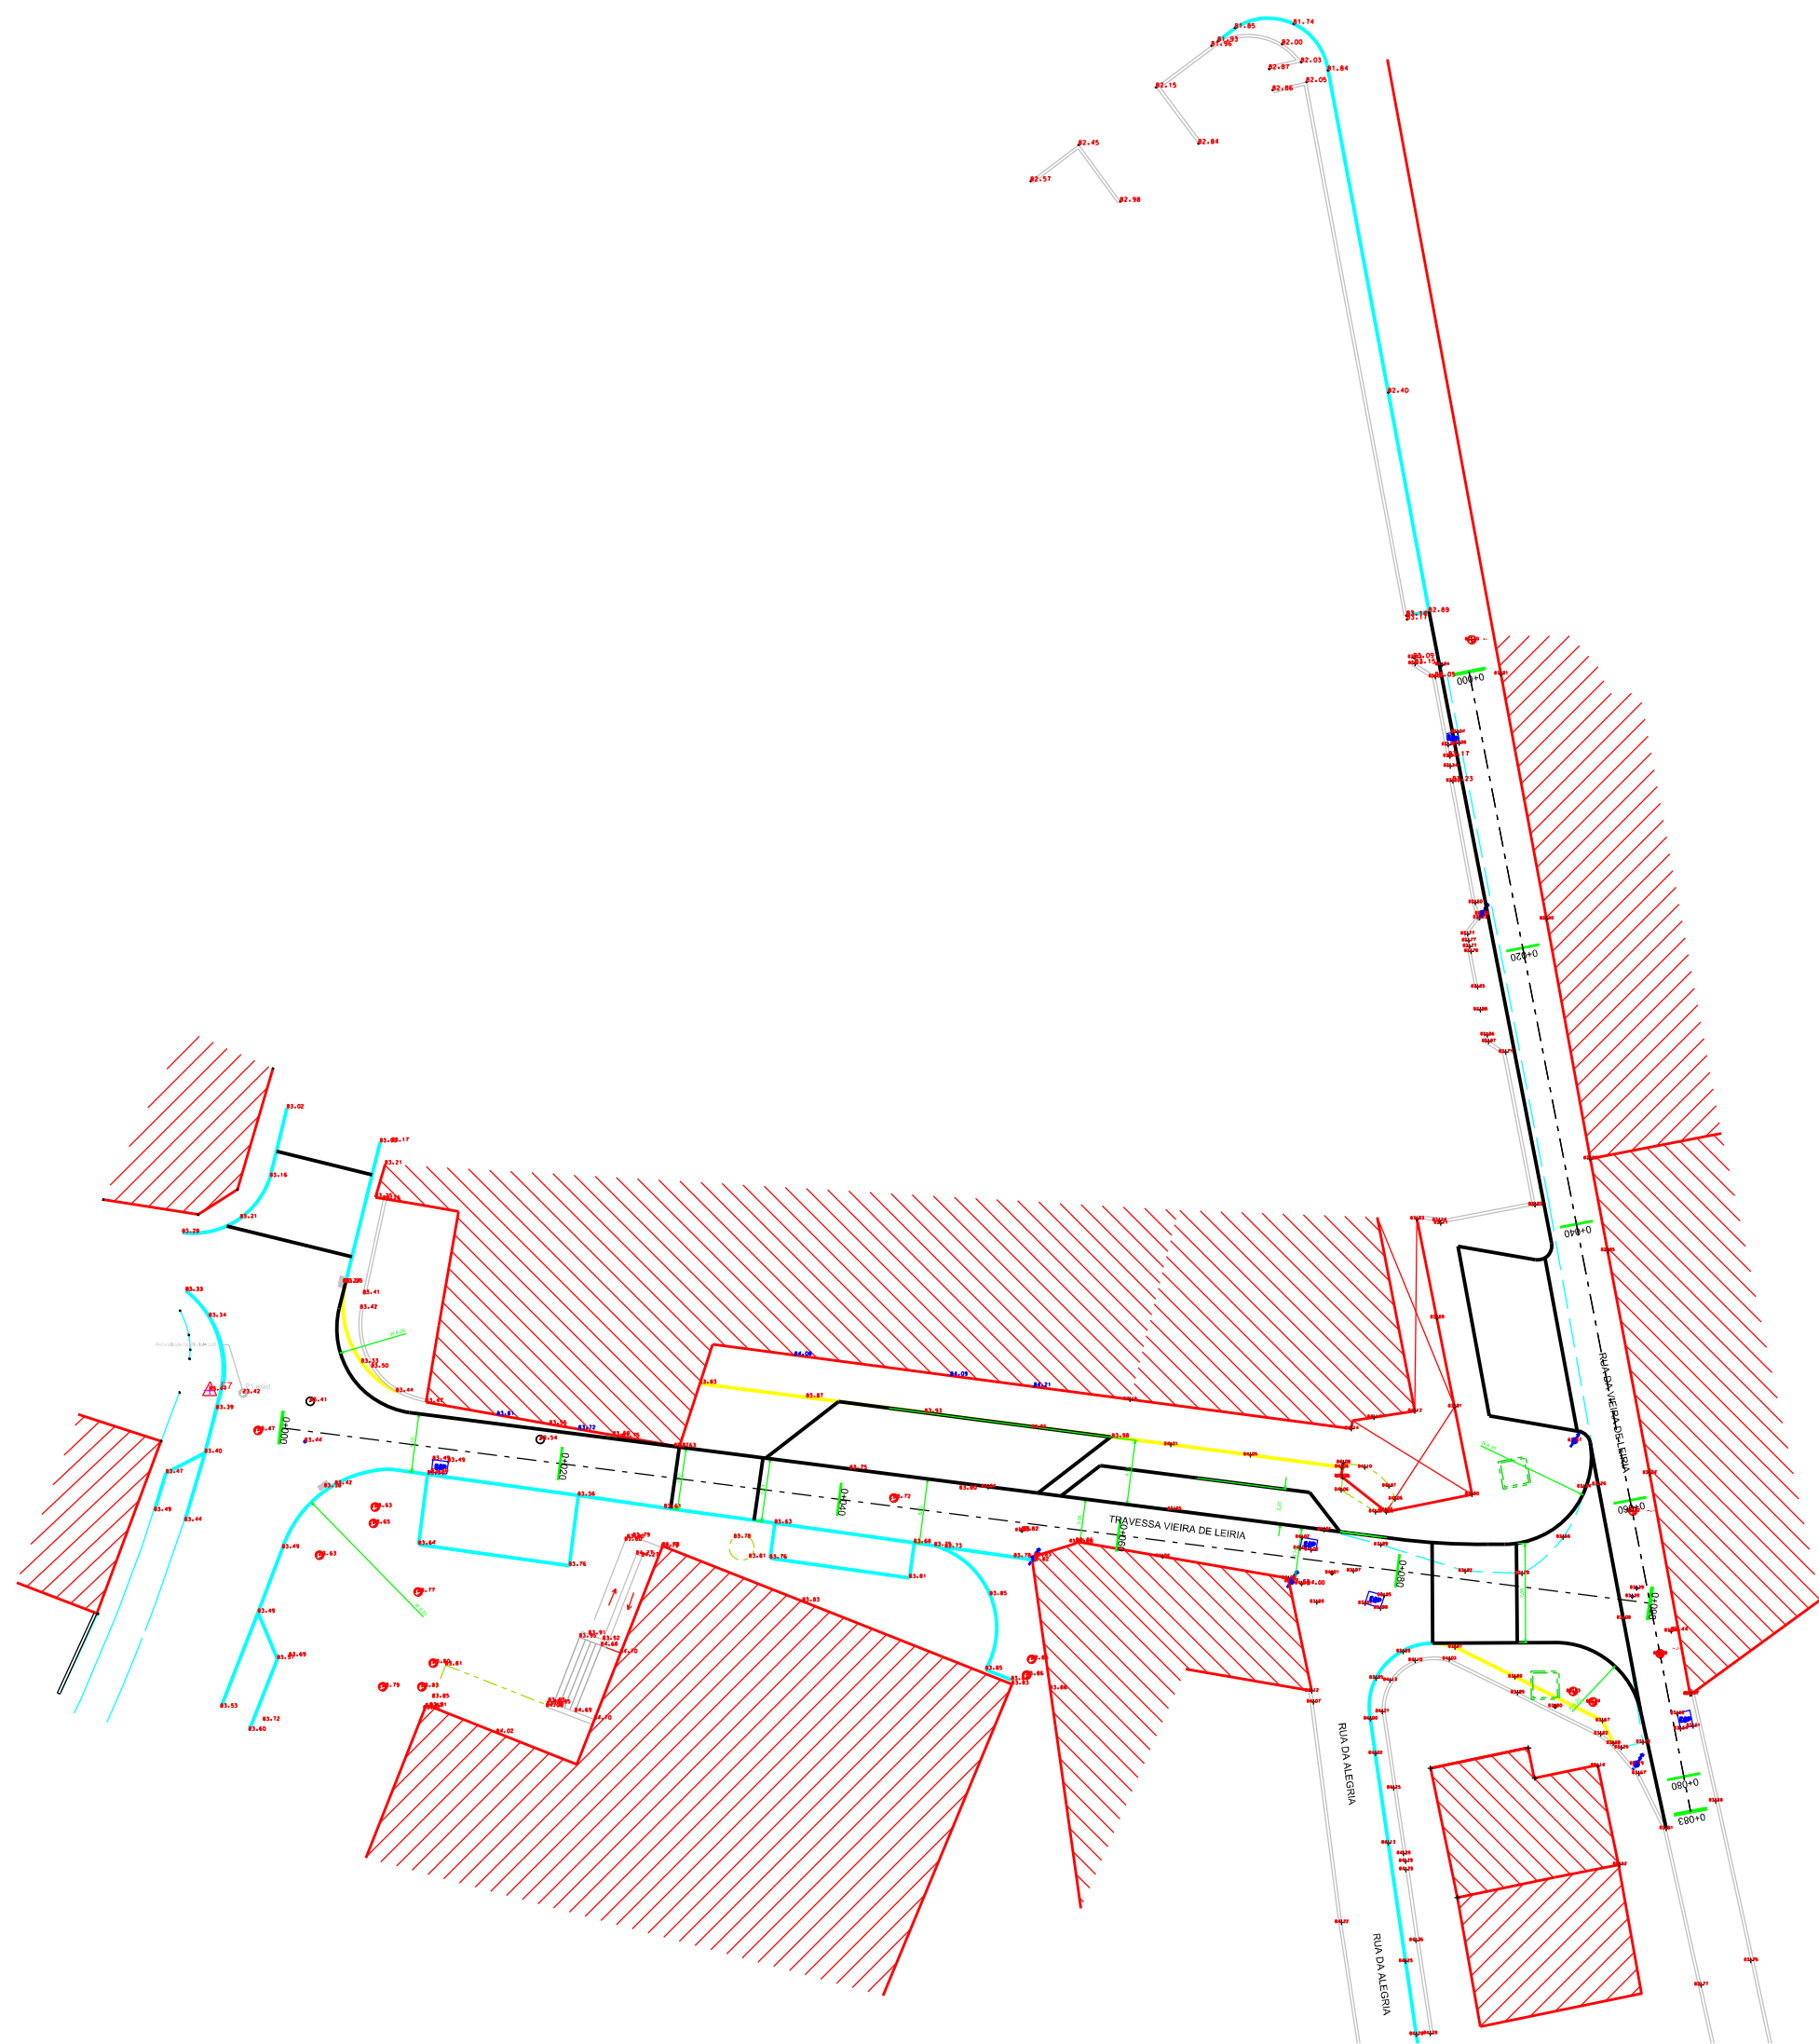

LEGENDA

- LANCIL EXISTENTE
- BERMA
- EDIFÍCIOS EXISTENTES
- TEXTO DAS COTAS - ELEVACÃO
- TEXTO DAS COTAS - SOLEIRA
- MUROS
- ESCADAS
- SUMIDOUROS
- CAIXAS PLUVIAL
- CAIXAS DOMÉSTICO
- CAIXAS DE RAMAL - DOMÉSTICO
- POSTES DA EDP
- CAIXAS DA EDP
- ESTAÇÕES TOPOGRÁFICAS
- TV CABO
- CANTEIROS
- VALVULA DE ÁGUA / GÁS
- CTT
- CALDEIRAS DAS ÁRVORES
- EIXO DA VIA
- LANCIL A EXECUTAR
- LANCIL A MANTER
- LANCIL A REMOVER

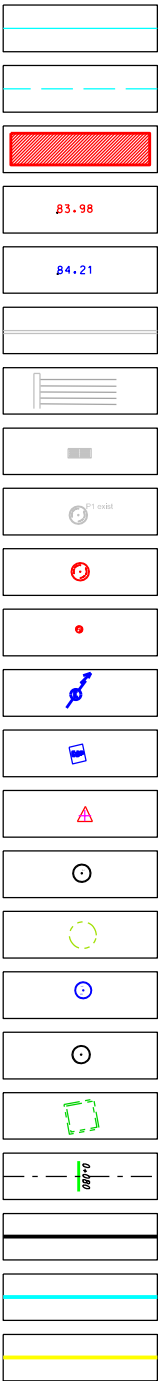

Município da Marinha Grande Câmara Municipal	REABILITAÇÃO DO PAVIMENTO E EXECUÇÃO DE INFRAESTRUTURAS NA TRAVESSA VIEIRA DE LEIRIA				Desenho nº. 04	
	MARINHA GRANDE	Planta de Trabalhos				
Divisão de Ordenamento do Território	Projetado	Data	Rúbrica	Arquivo	Ficheiro CAD	Escala 1:500
	Desenhado	Junho 2015	Claudia Jordão Mota	K:\DOT\Passo Paridade\PROJETOS		
	Verificado	Junho 2015	Claudia Jordão Mota			