

LEGENDA

ELEMENTOS DE CONSTRUÇÃO


- PAVIMENTO CICLÁVEL, EM BETUMINOSO, COM SLURRY, NA COR VERMELHA
- PLACAS TÁCTEIS, DO TIPO "TÁCTIL ALERT" - 0,20X0,20X0,084 - COR VERMELHA
- RESINA EPOXI E PERFIS DE PROTEÇÃO DO TRONCO

MATERIAL VEGETAL

- ÁRVORES EXISTENTES, A MANTER
- LIQUIBAMBAR STIRACYFLUA - LIQUIDAMBAR

MOBILIÁRIO URBANO

- PAPELEIRAS

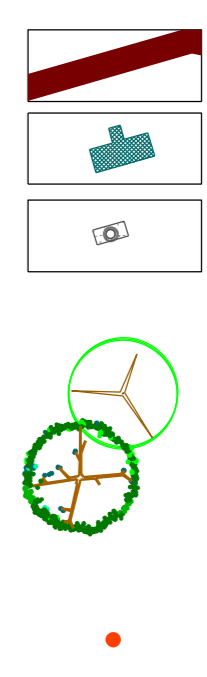

| | | | | |
|---|--|--------------|----------------------|----------------------------|
| Município da Marinha Grande Câmara Municipal | REQUALIFICAÇÃO E PROMOÇÃO DA ACESSIBILIDADE - AV.º ENG.º ARALA PINTO | | | Desenho nº. 09.A |
| | MARINHA GRANDE | Plano geral | | |
| Divisão de Ordenamento do Território | Data | Rúbrica | Arquivo | Ficheiro CAD |
| | Topografia | Desenhado | Verificado | |
| | Junho 2015 | Isabel Alves | KIDOTPROJETOS 2015 | |
| | | | | Escala 1: 500 |