




FUNDAMENTAÇÃO:

Aglomerado urbano consolidado dotado de infraestruturas, com multifuncionalidade e compromissos urbanísticos, que cumprem os critérios estabelecidos no art. 7º do DR 15/2015. Além disso está também localizado numa área de existência de grandes fluxos na circulação de pessoas, bens e informação para o município.


FICHA N.º: 1	FREGUESIA: VIEIRA DE LEIRIA	1:10.000	▲
LEGENDA			
SOLO RÚSTICO	PEDIDOS DE INFORMAÇÃO PRÉVIA	ADMINISTRAÇÃO	SAÚDE
SOLO URBANO	COMUNICAÇÕES PRÉVIAS	COMUNICAÇÃO	SOLIDARIEDADE E SEGURANÇA SOCIAL
PERÍMETROS URBANOS EM VIGOR	LICENCIAMENTOS	CULTURA E LAZER	
ÁREAS URBANAS CONSOLIDADAS	RERAE	DESPORTO	
REDE DE DRENAGEM DE ÁGUAS RESIDUAIS	LOTEAMENTOS	EDUCAÇÃO	
REDE DE ABASTECIMENTO DE ÁGUA		RELIGIOSO	

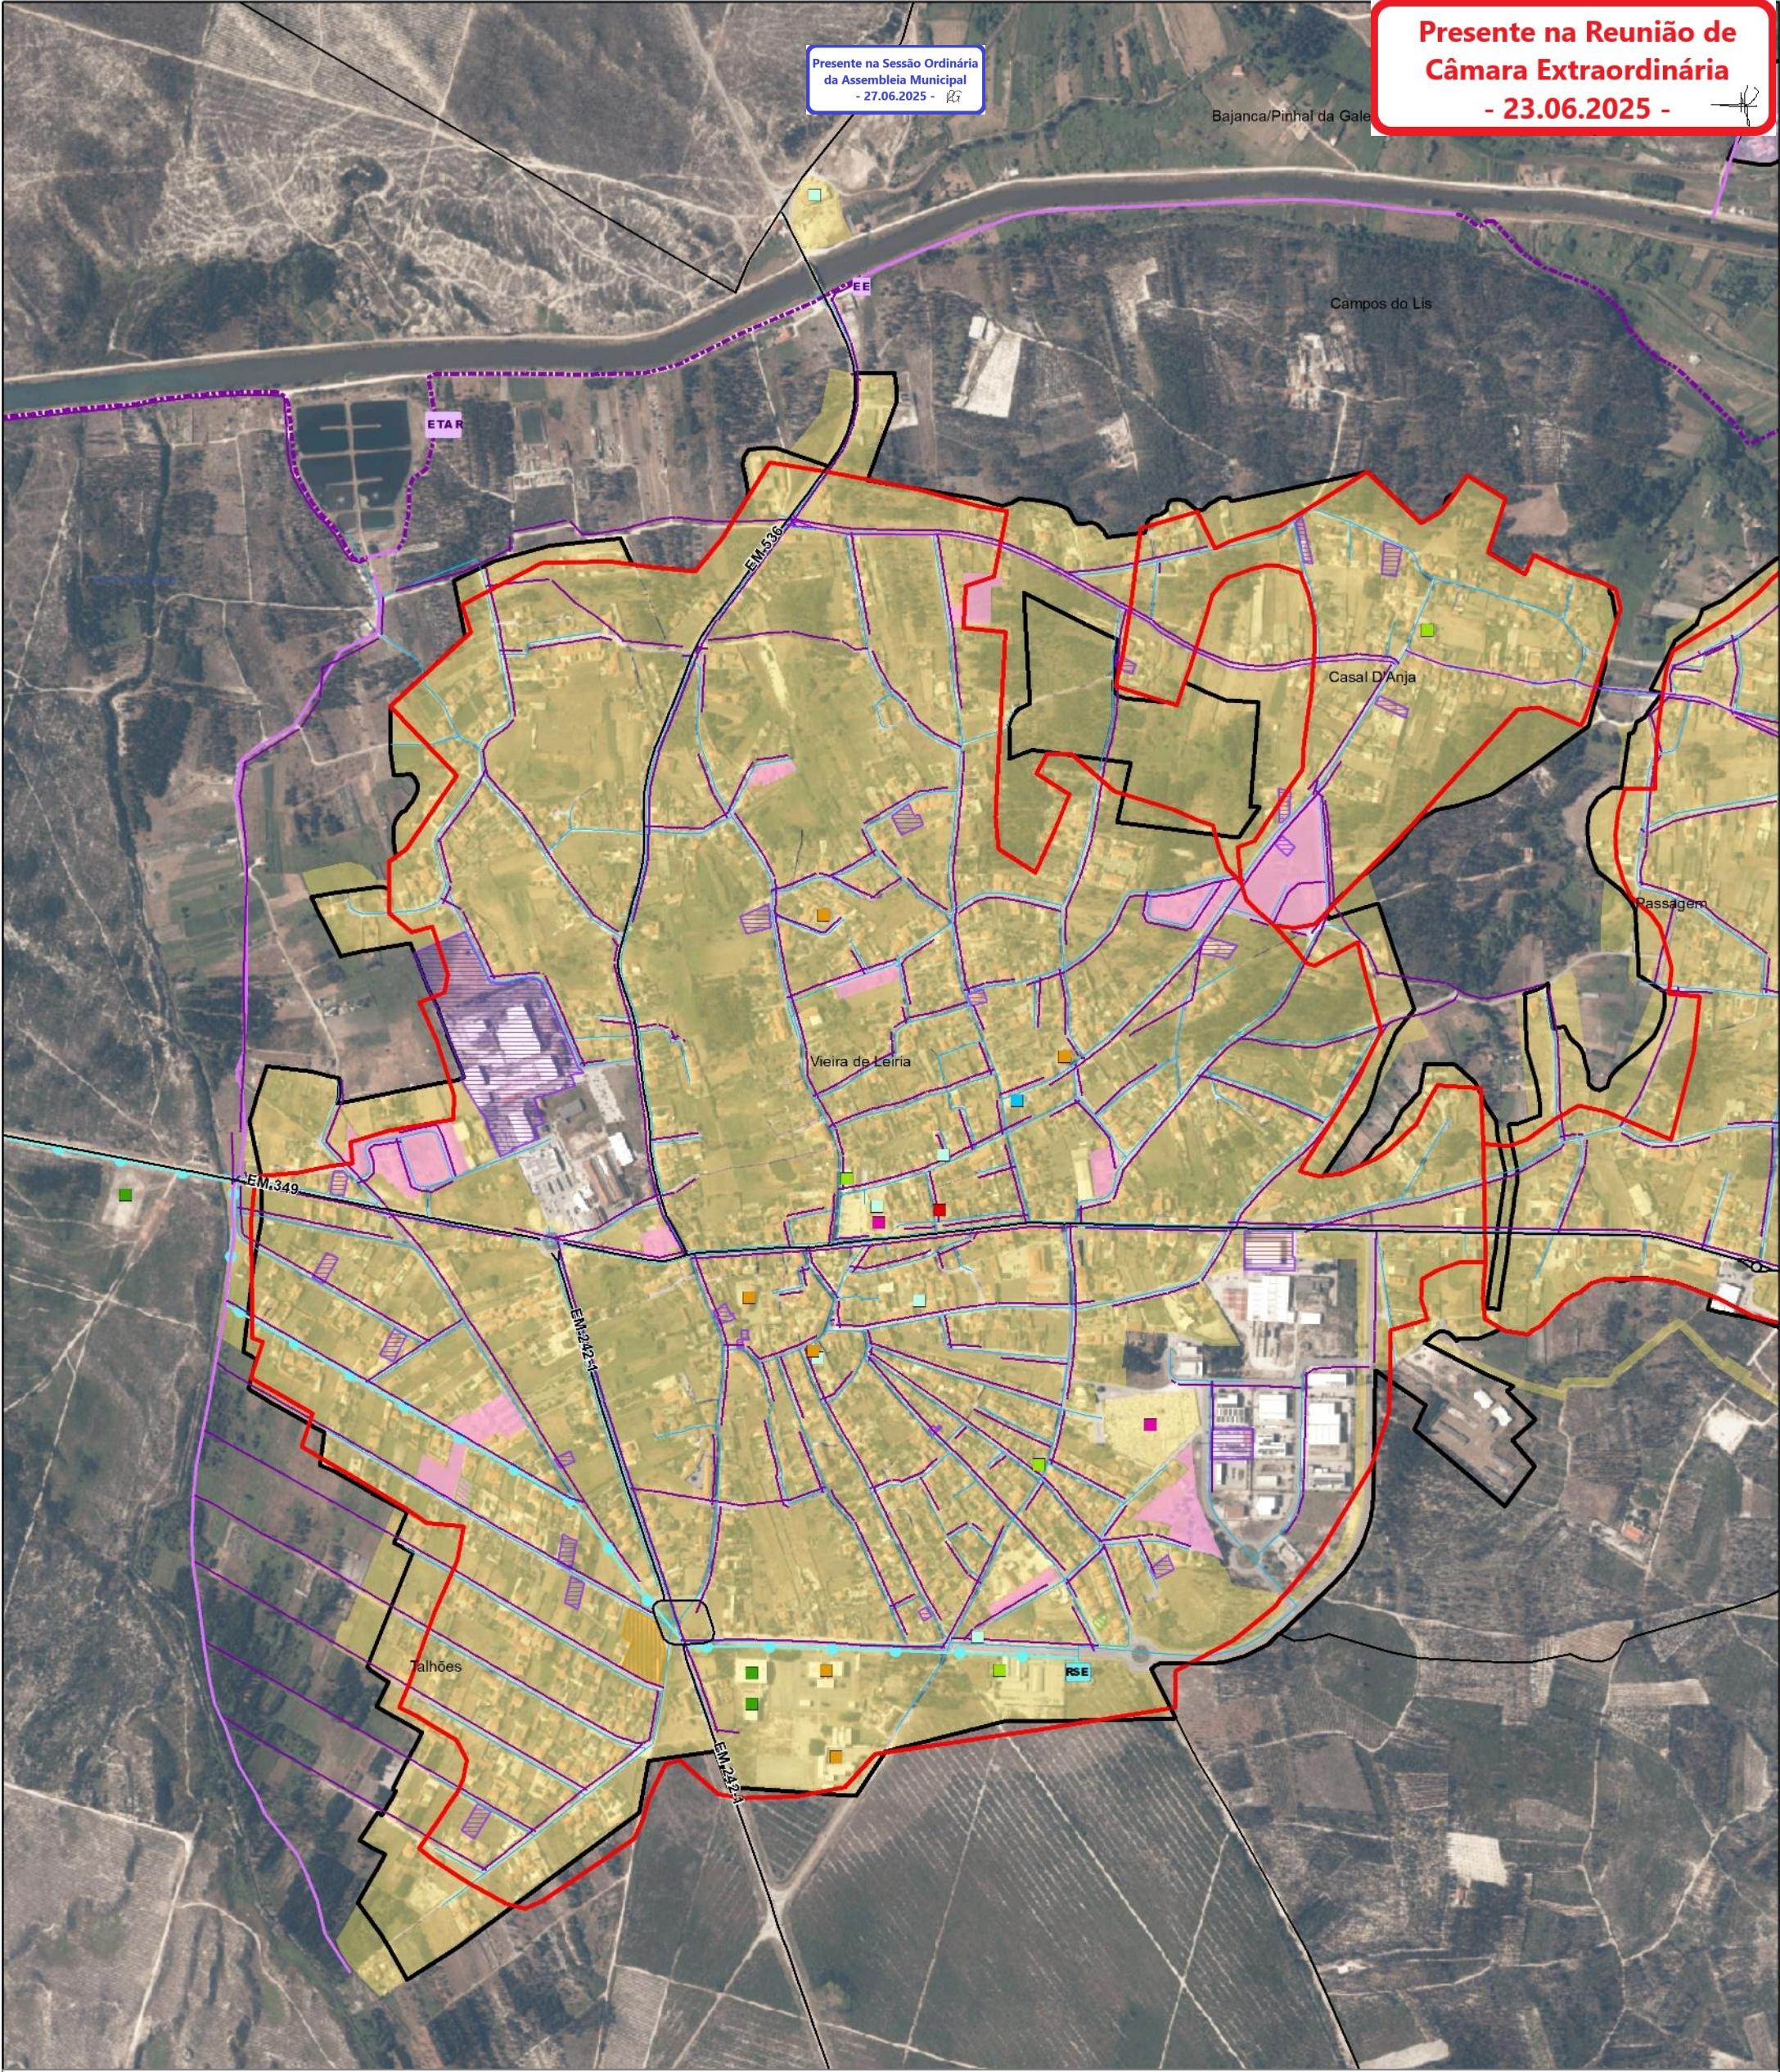

FUNDAMENTAÇÃO:

Aglomerado urbano consolidado dotado de infraestruturas, com multifuncionalidade e compromissos urbanísticos, que cumprem os cumpre os critérios estabelecidos no art. 7º do DR 15/2015. Localizado numa sede de freguesia onde existe um grande fluxo na circulação de pessoas, bens e informação para o município.

FICHA N.º: 2	FREGUESIA: VIEIRA DE LEIRIA	1:10.000	
LEGENDA			
SOLO RÚSTICO	PEDIDOS DE INFORMAÇÃO PRÉVIA	ADMINISTRAÇÃO	SAÚDE
SOLO URBANO	COMUNICAÇÕES PRÉVIAS	COMUNICAÇÃO	SOLIDARIEDADE E SEGURANÇA SOCIAL
PERÍMETROS URBANOS EM VIGOR	LICENCIAMENTOS	CULTURA E LAZER	
ÁREAS URBANAS CONSOLIDADAS	RERAÉ	DESPORTO	
REDE DE DRENAGEM DE ÁGUAS RESIDUAIS	LOTEAMENTOS	EDUCAÇÃO	
REDE DE ABASTECIMENTO DE ÁGUA		RELIGIOSO	

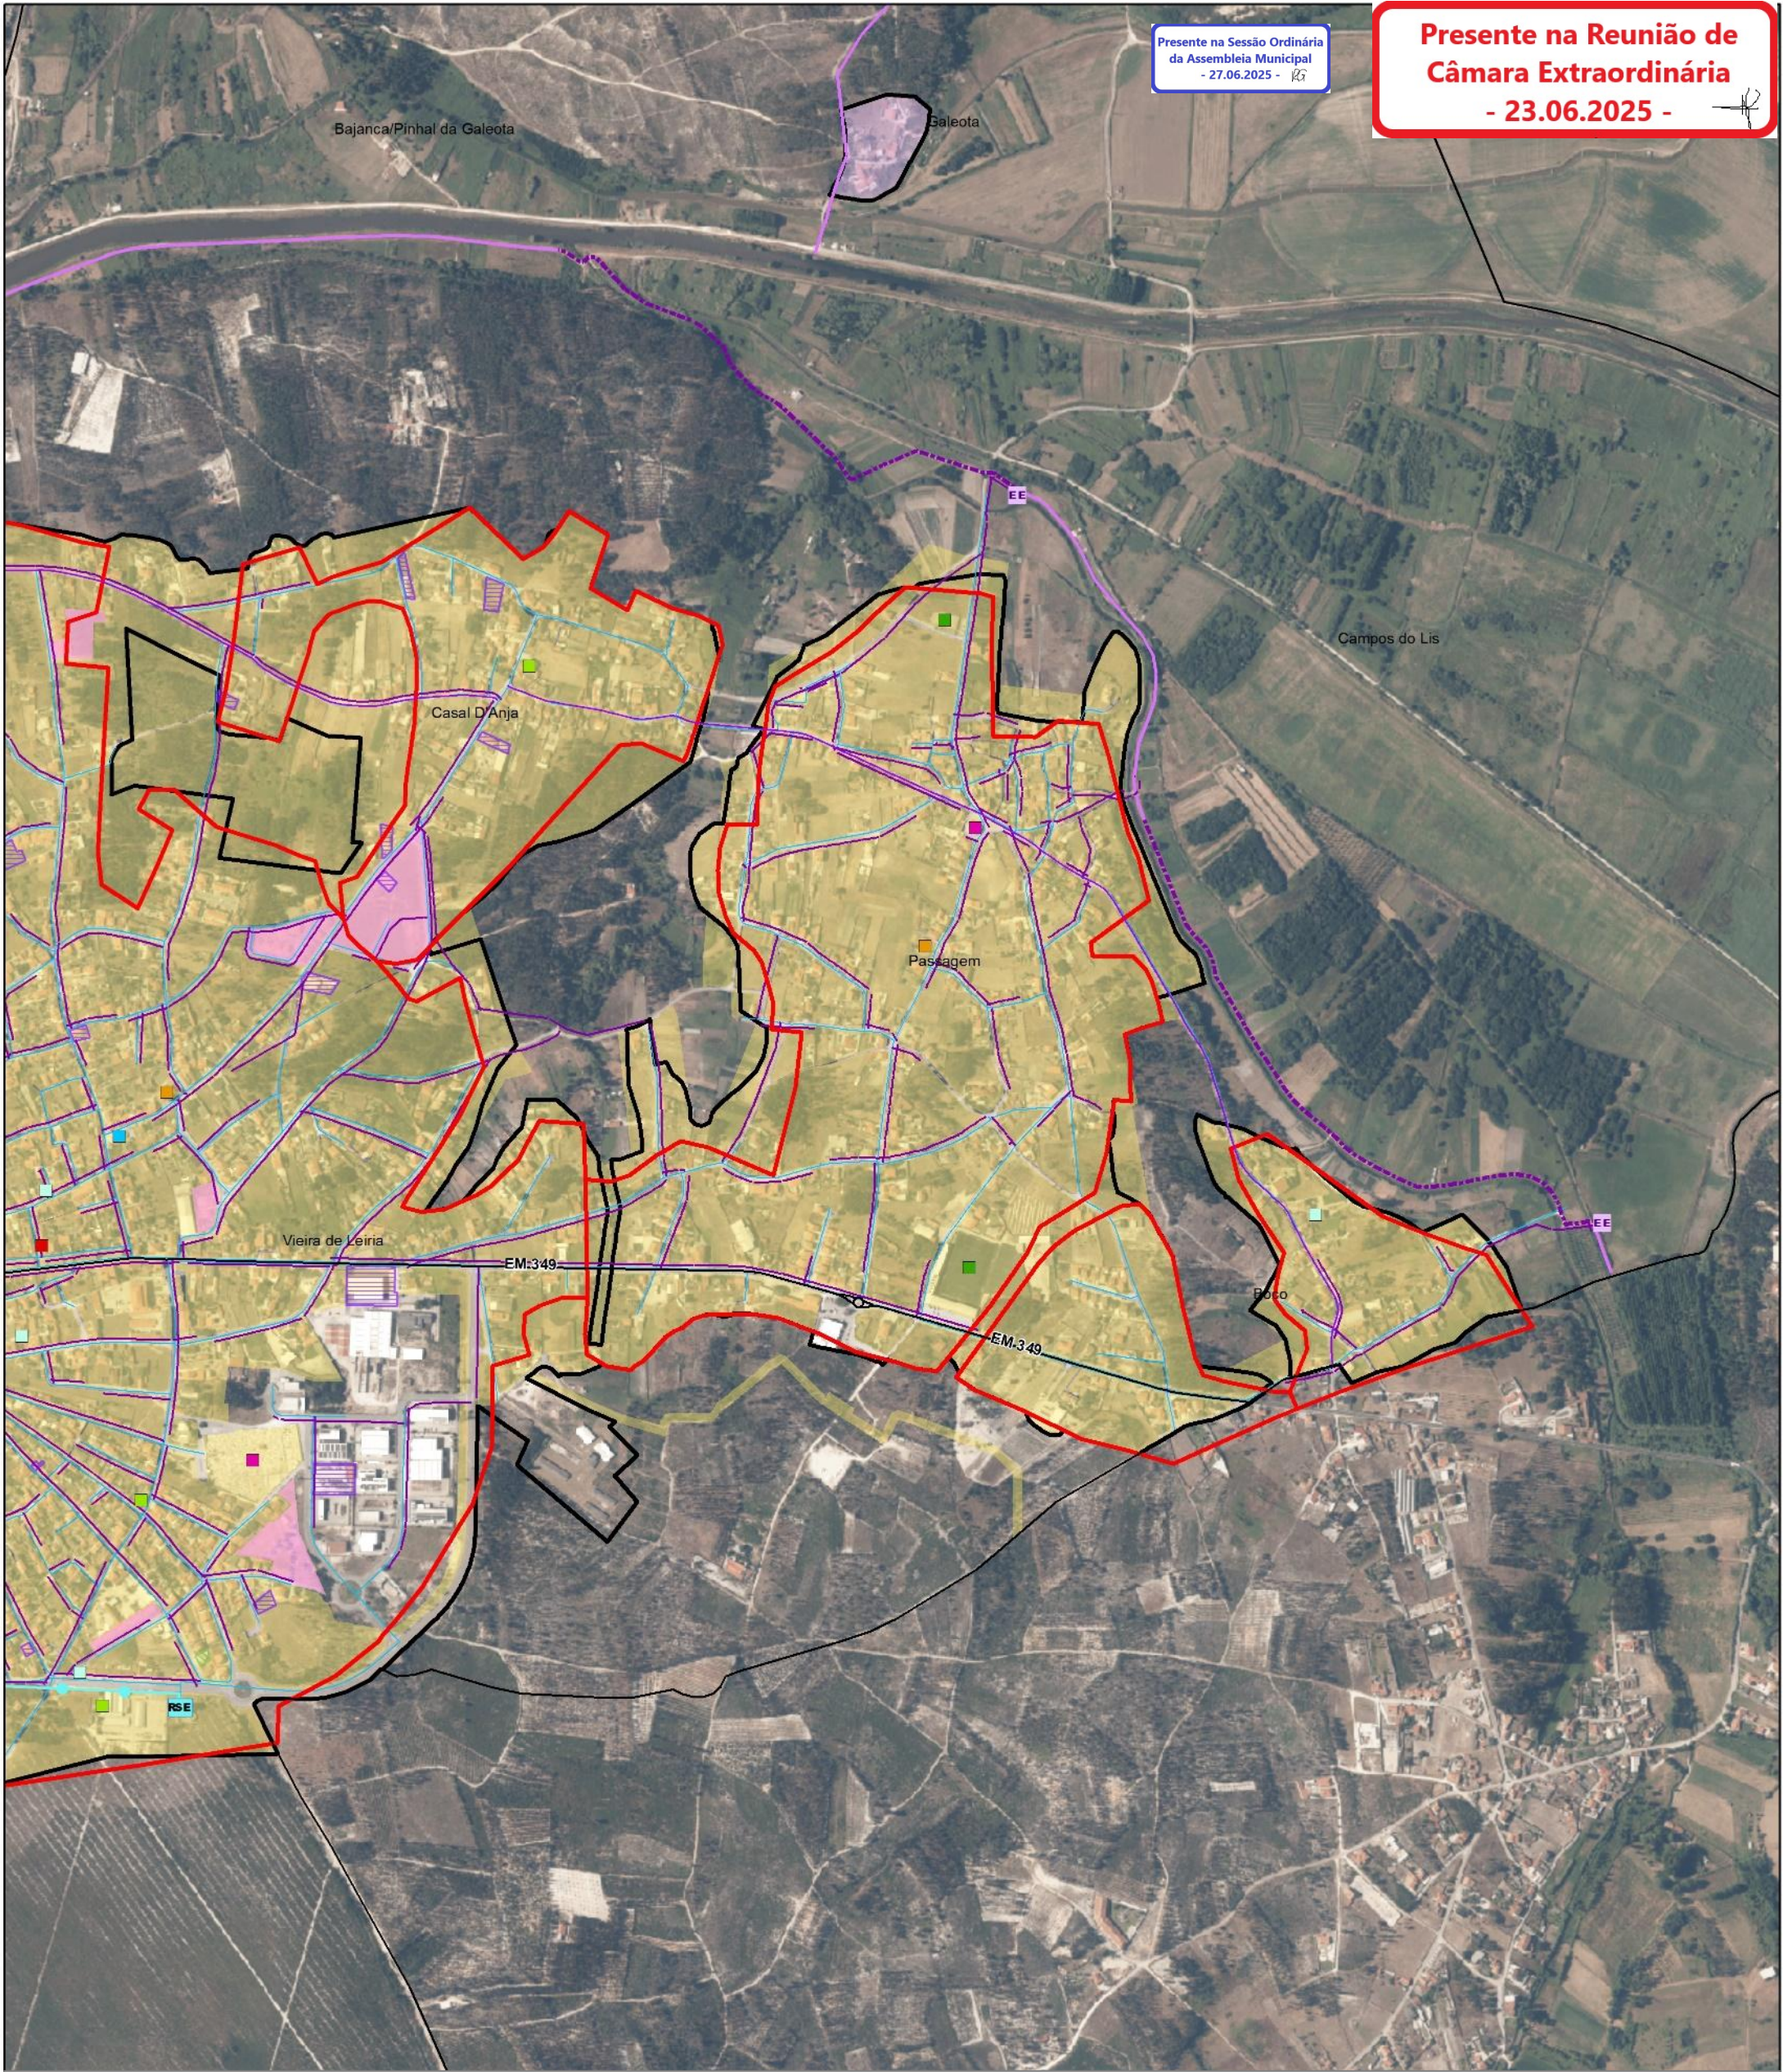

FUNDAMENTAÇÃO:

Aglomerados urbanos consolidados dotados de, infraestruturas com multifuncionalidade e compromissos urbanísticos, que cumprem os critérios estabelecidos no art. 7º do DR 15/2015. Localizado junto a uma sede de freguesia onde existe um grande fluxo na circulação de pessoas, bens e informação para o município.

FICHA N.º: 3

FREGUESIA: VIEIRA DE LEIRIA

1:10.000

▲

LEGENDA

SOLO RÚSTICO

SOLO URBANO

PERÍMETROS URBANOS EM VIGOR

ÁREAS URBANAS CONSOLIDADAS

REDE DE DRENAGEM DE ÁGUAS RESIDUAIS

REDE DE ABASTECIMENTO DE ÁGUA

PEDIDOS DE INFORMAÇÃO PRÉVIA

COMUNICAÇÕES PRÉVIAS

LICENCIAMENTOS

RERAE

LOTEAMENTOS

ADMINISTRAÇÃO

COMUNICAÇÃO

CULTURA E LAZER


DESPORTO

EDUCAÇÃO

RELIGIOSO

SAÚDE


SOLIDARIEDADE E SEGURANÇA SOCIAL

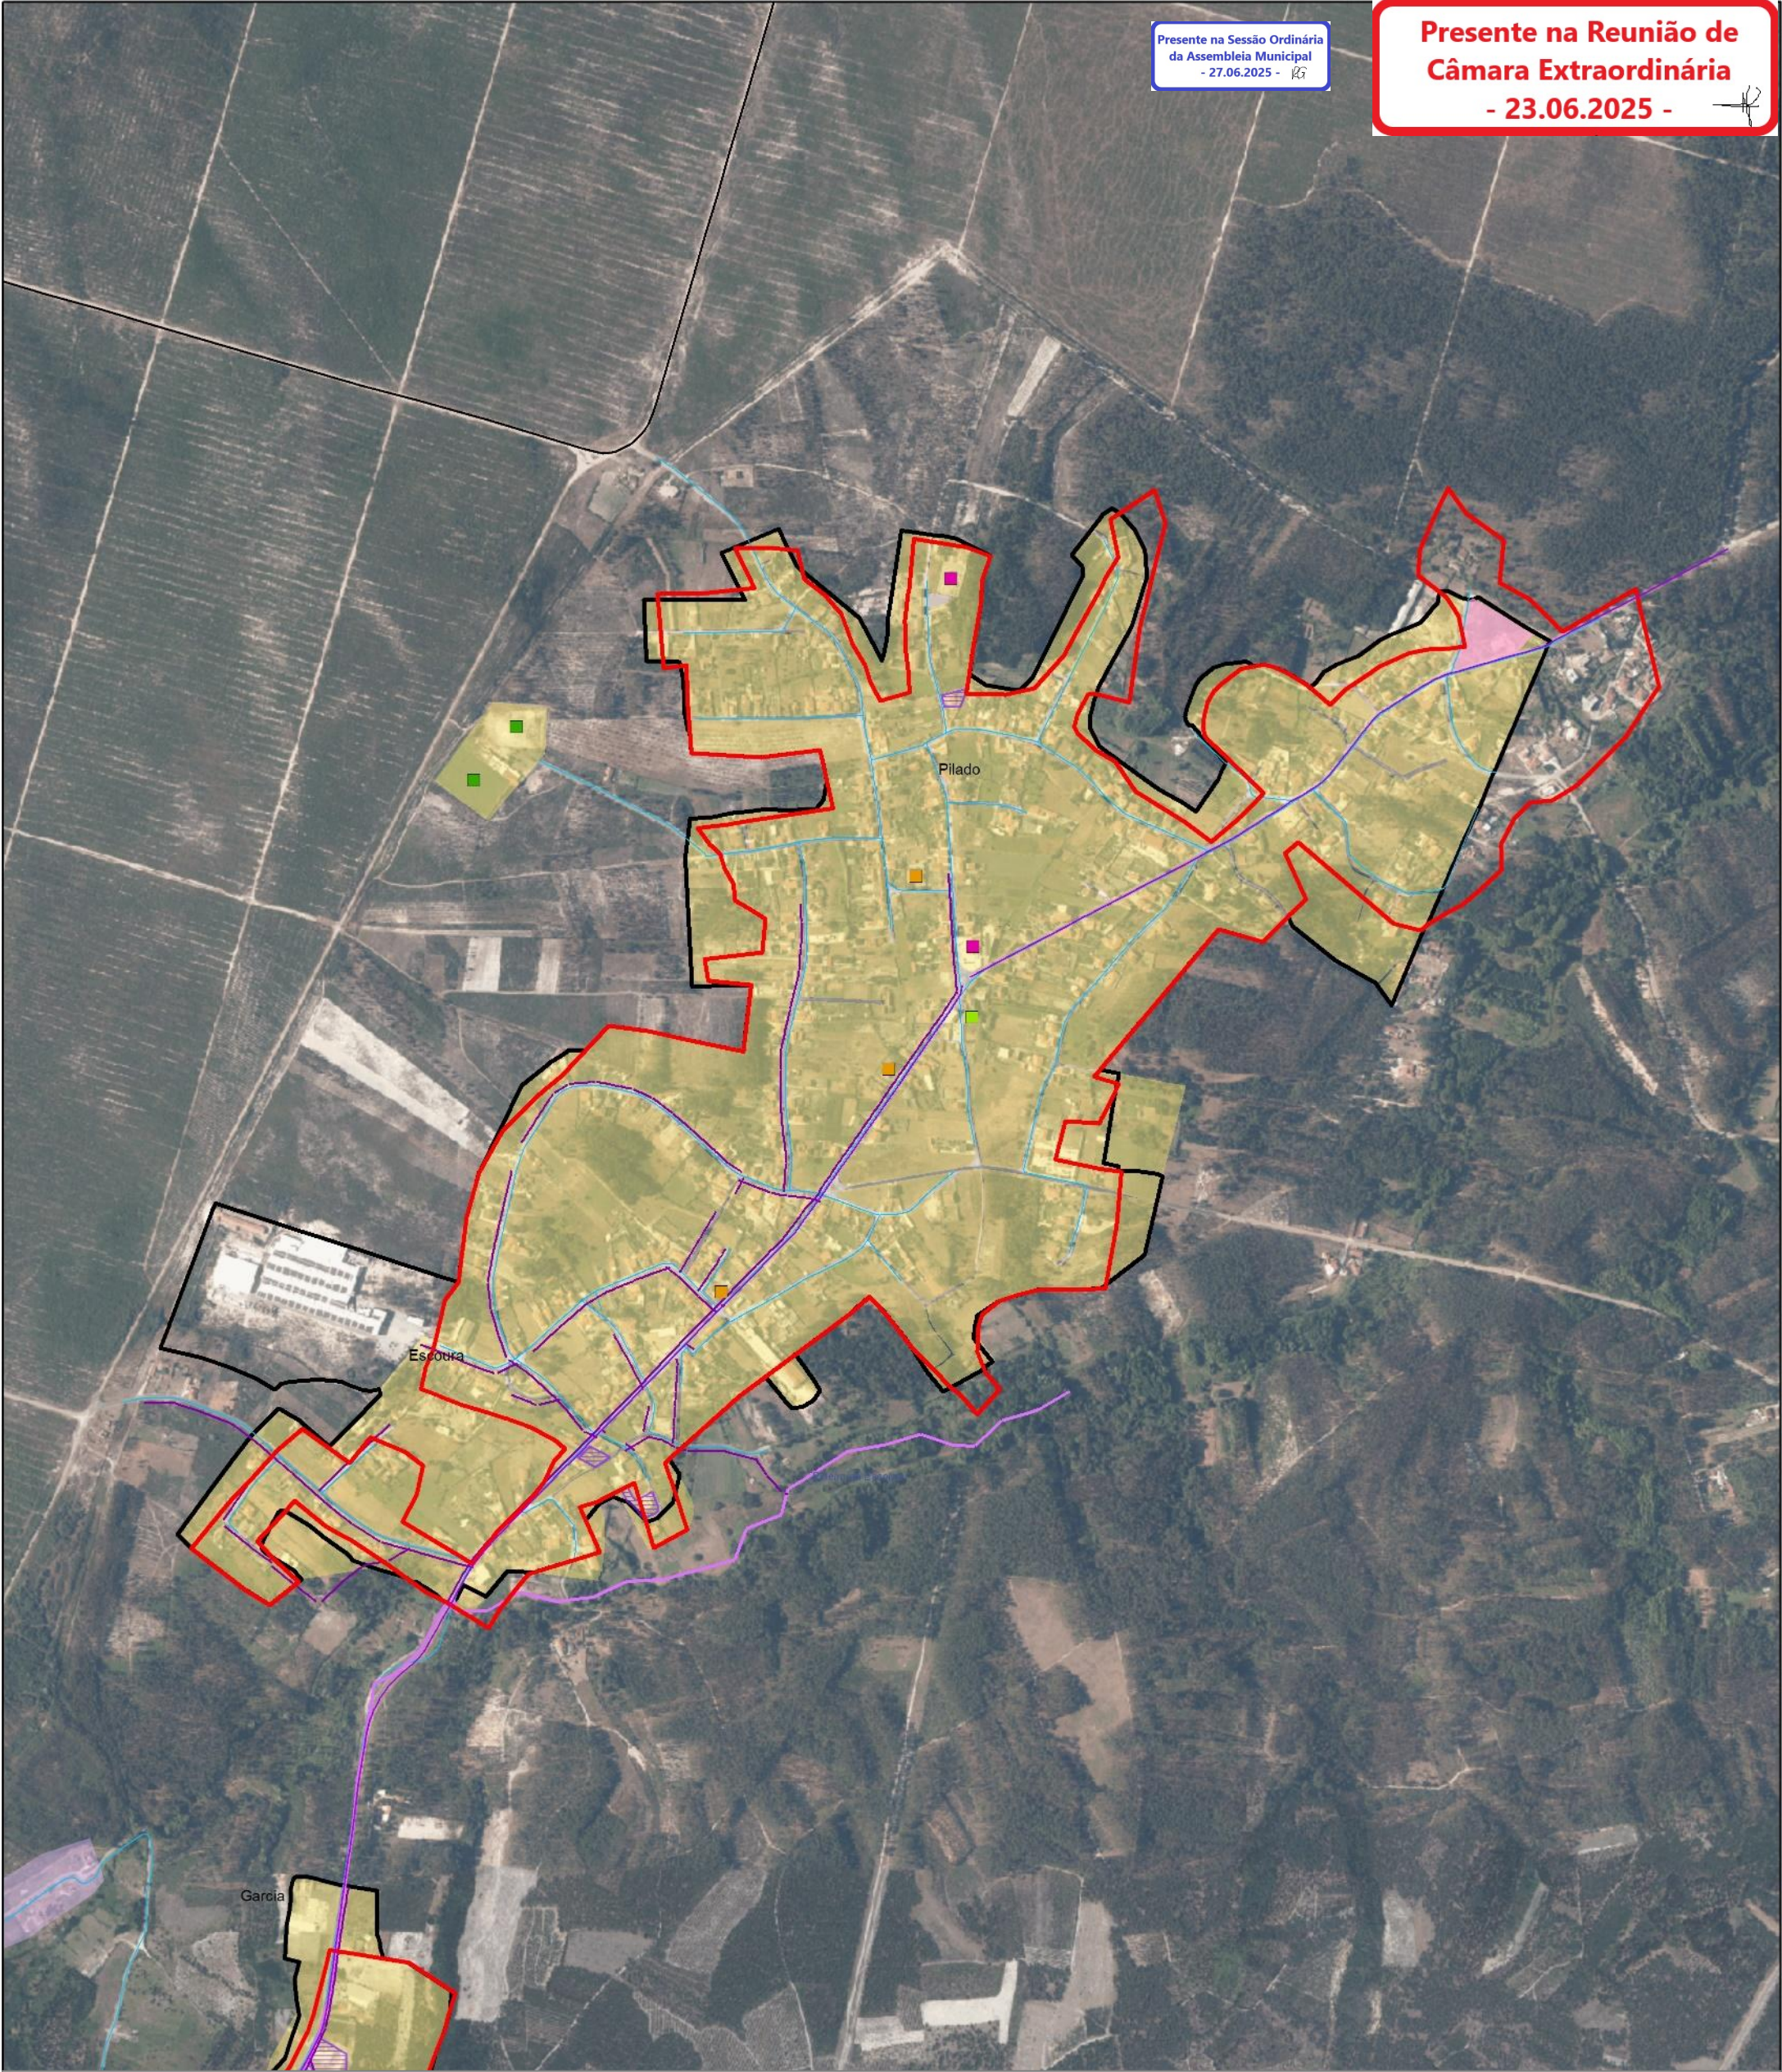

FUNDAMENTAÇÃO:

Aglomerado urbano consolidado dotado de infraestruturas, com multifuncionalidade e compromissos urbanísticos, que cumprem os cumpre os critérios estabelecidos no art. 7º do DR 15/2015. Localizado próximo a uma sede de freguesia onde existe um grande fluxo na circulação de pessoas, bens e informação para o município.

FICHA N.º: 4	FREGUESIA: MARINHA GRANDE	1:10.000	▲
LEGENDA			
SOLO RÚSTICO	PEDIDOS DE INFORMAÇÃO PRÉVIA	ADMINISTRAÇÃO	SAÚDE
SOLO URBANO	COMUNICAÇÕES PRÉVIAS	COMUNICAÇÃO	SOLIDARIEDADE E SEGURANÇA SOCIAL
PERÍMETROS URBANOS EM VIGOR	LICENCIAMENTOS	CULTURA E LAZER	
ÁREAS URBANAS CONSOLIDADAS	RERAE	DESPORTO	
REDE DE DRENAGEM DE ÁGUAS RESIDUAIS	LOTEAMENTOS	EDUCAÇÃO	
REDE DE ABASTECIMENTO DE ÁGUA		RELIGIOSO	

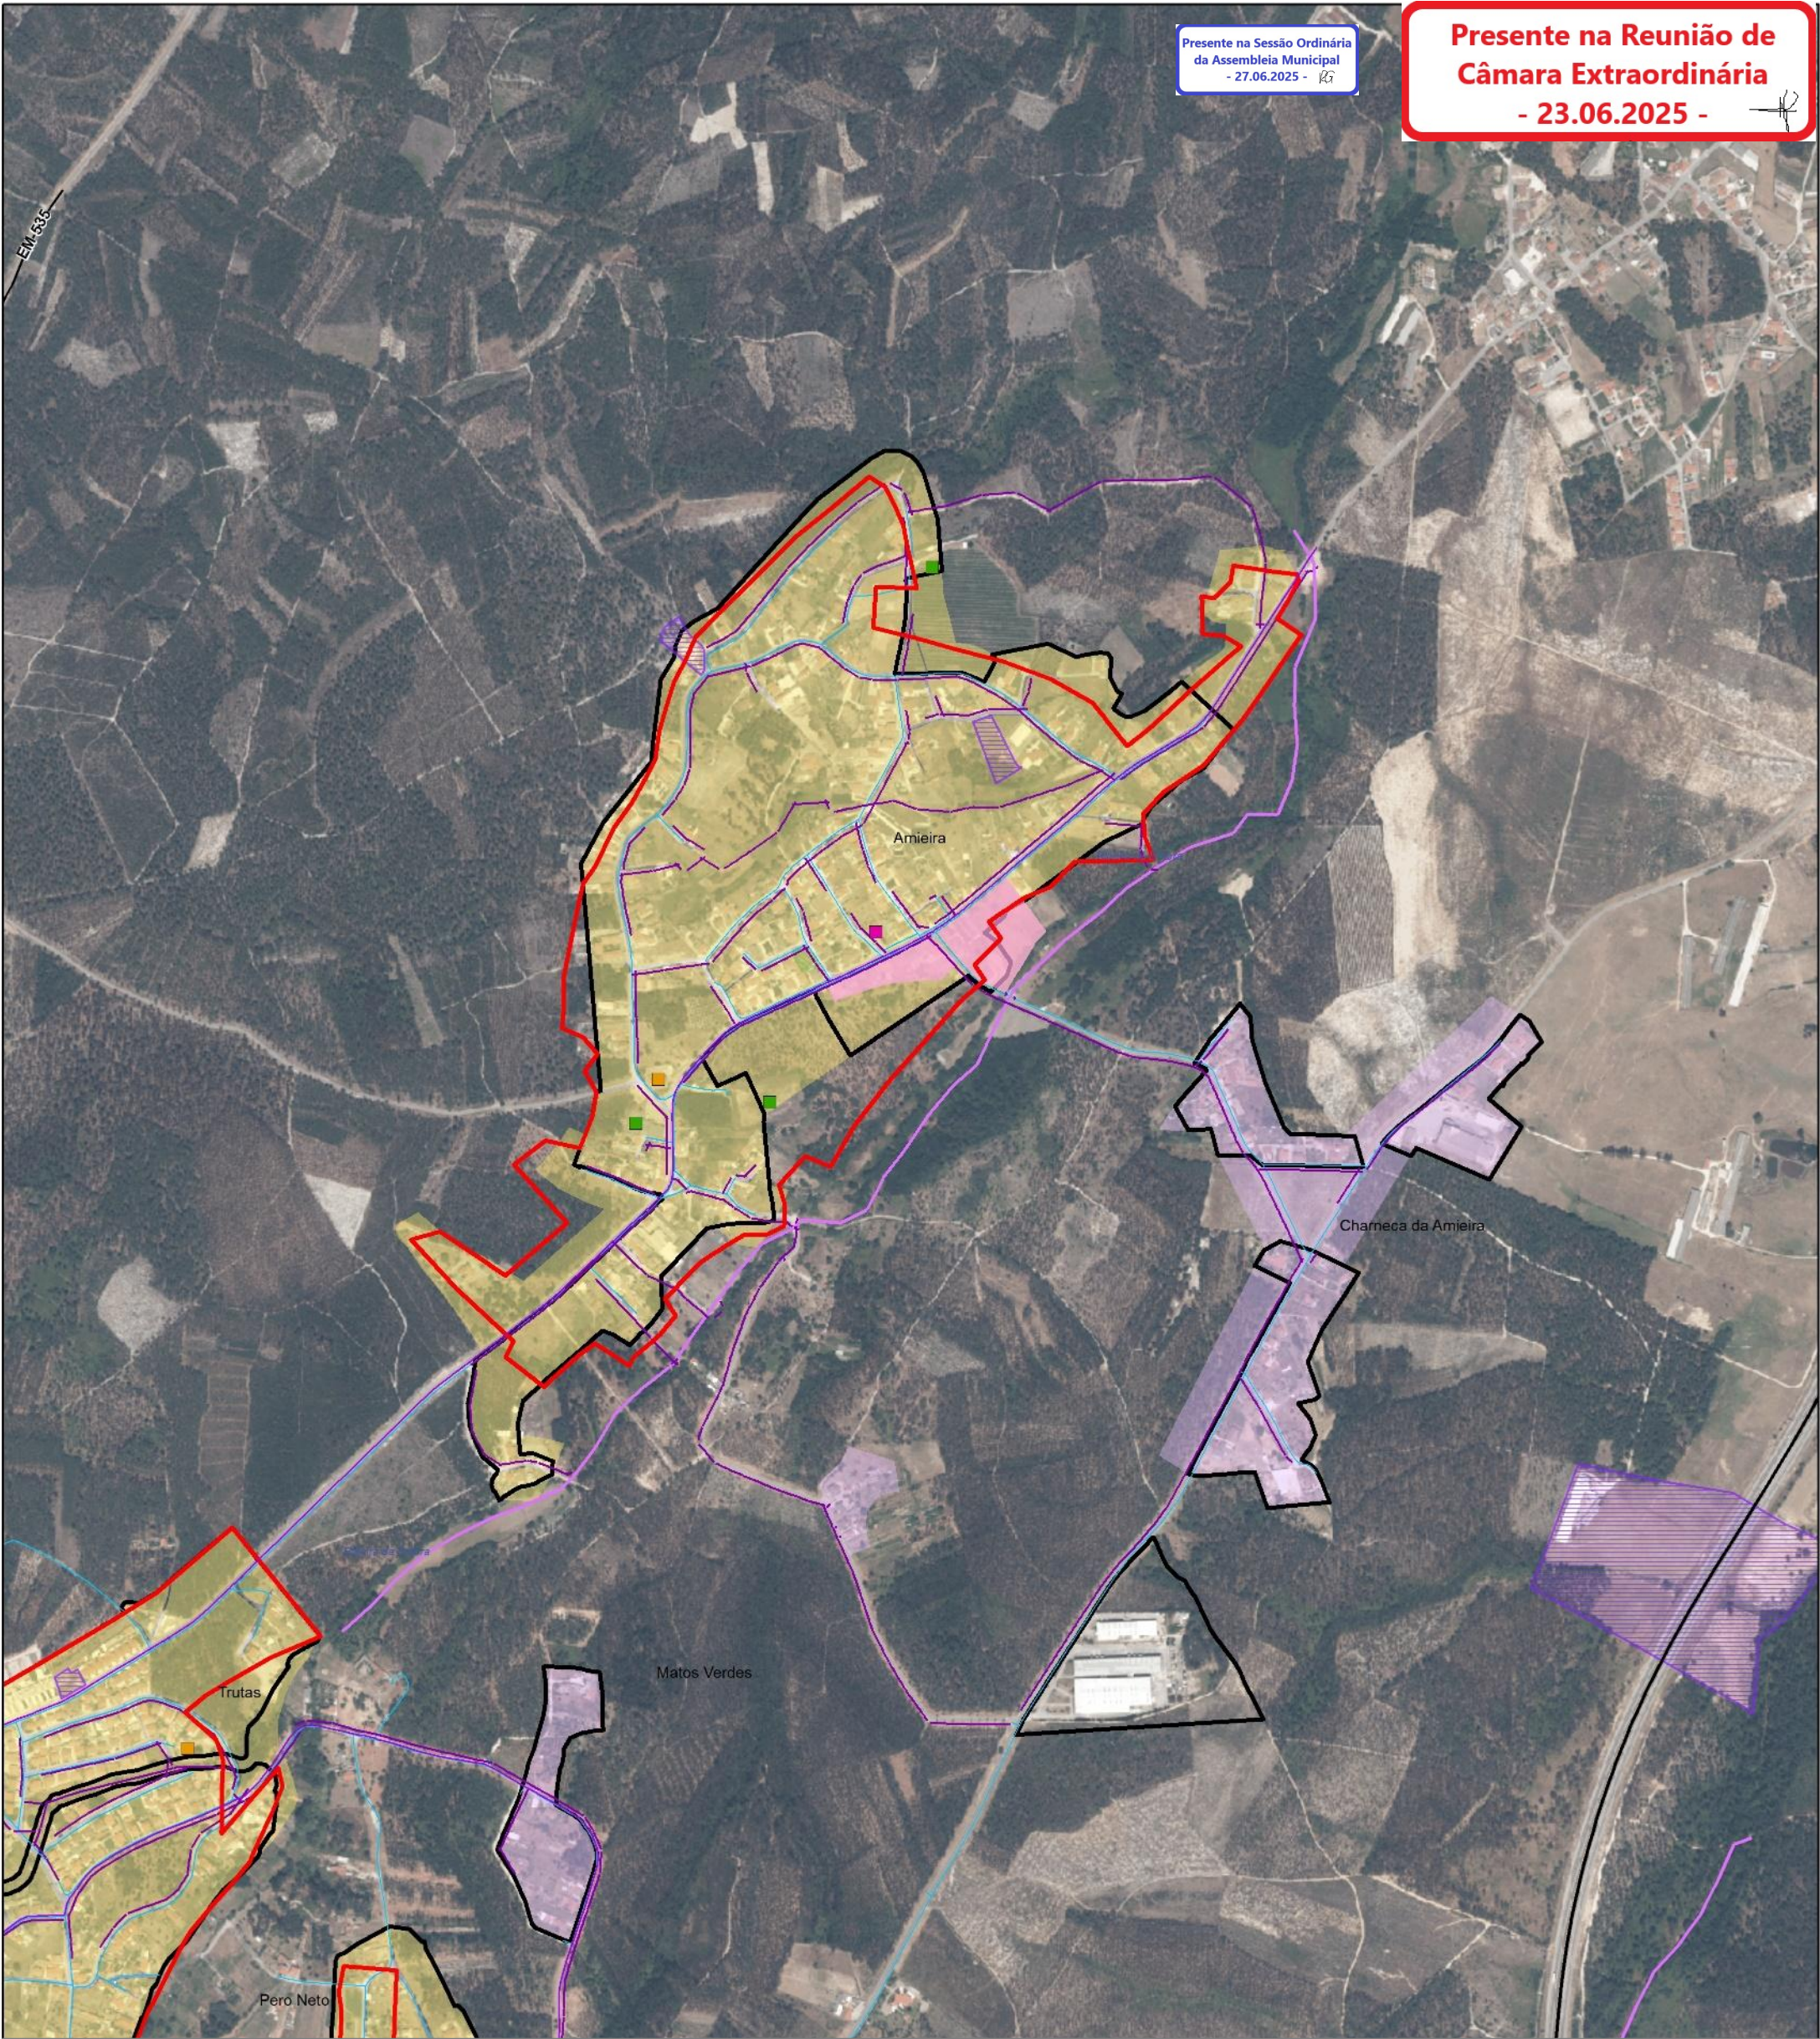


FUNDAMENTAÇÃO:

Aglomerado urbano consolidado dotado de infraestruturas, com multifuncionalidade e compromissos urbanísticos, que cumprem os critérios estabelecidos no art. 7º do DR 15/2015.

Aglomerados rústicos dotados de infraestruturas com ligações importantes com os perímetros urbanos anteriormente referidos. Estes perímetros enquadram-se na classificação de áreas de edificação dispersa.

FICHA N.º: 5	FREGUESIA: MARINHA GRANDE	1:10.000	
LEGENDA			
SOLO RÚSTICO	PEDIDOS DE INFORMAÇÃO PRÉVIA	ADMINISTRAÇÃO	SAÚDE
SOLO URBANO	COMUNICAÇÕES PRÉVIAS	COMUNICAÇÃO	SOLIDARIEDADE E SEGURANÇA SOCIAL
PERÍMETROS URBANOS EM VIGOR	LICENCIAMENTOS	CULTURA E LAZER	
ÁREAS URBANAS CONSOLIDADAS	RERAE	DESPORTO	
REDE DE DRENAGEM DE ÁGUAS RESIDUAIS	LOTEAMENTOS	EDUCAÇÃO	
REDE DE ABASTECIMENTO DE ÁGUA		RELIGIOSO	

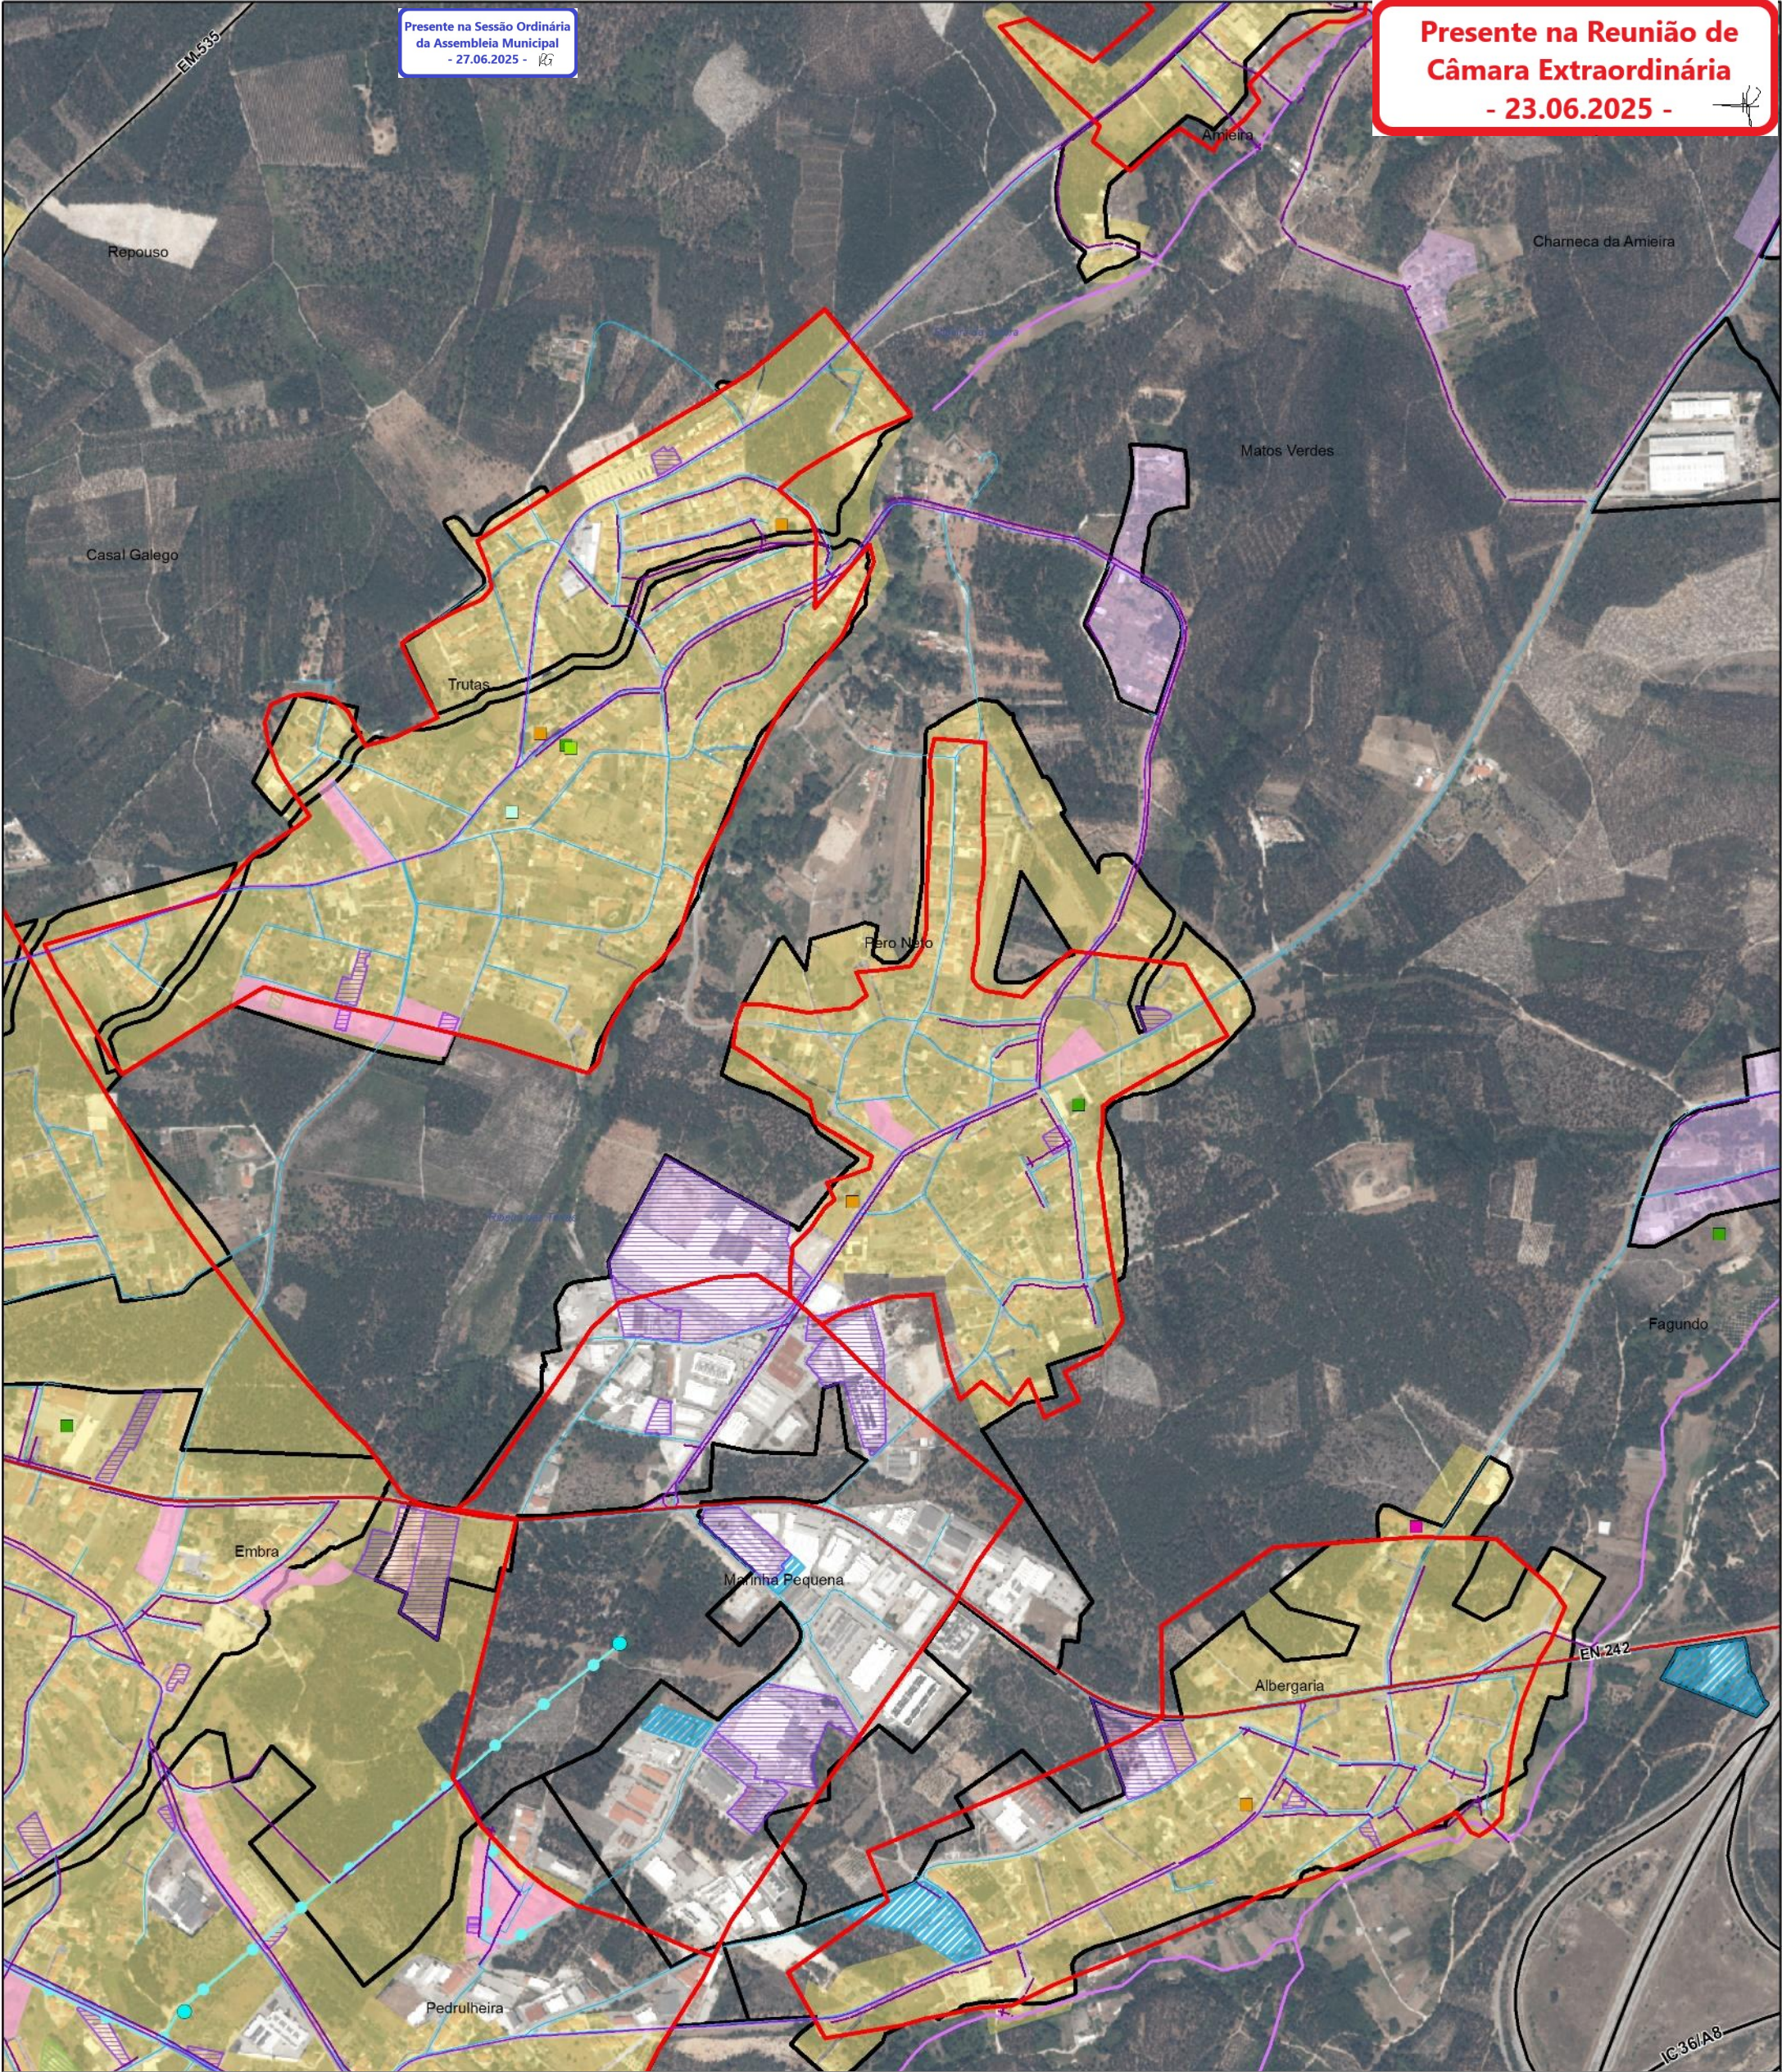

FUNDAMENTAÇÃO:

Aglomerados urbanos consolidados dotados de infraestruturas, com multifuncionalidade e compromissos urbanísticos, que cumprem os critérios estabelecidos no art. 7º do DR 15/2015. Localizado próximo a uma sede de freguesia onde existe um grande fluxo na circulação de pessoas, bens e informação para o município.

FICHA N.º: 6

FREGUESIA: MARINHA GRANDE

1:10.000

LEGENDA

SOLO RÚSTICO

SOLO URBANO

PERÍMETROS URBANOS EM VIGOR

ÁREAS URBANAS CONSOLIDADAS

REDE DE DRENAGEM DE ÁGUAS RESIDUAIS

REDE DE ABASTECIMENTO DE ÁGUA

PEDIDOS DE INFORMAÇÃO PRÉVIA

COMUNICAÇÕES PRÉVIAS

LICENCIAMENTOS

RERAE

LOTEAMENTOS

ADMINISTRAÇÃO

COMUNICAÇÃO

CULTURA E LAZER


DESPORTO

EDUCAÇÃO

RELIGIOSO

SAÚDE

SOLIDARIEDADE E SEGURANÇA SOCIAL

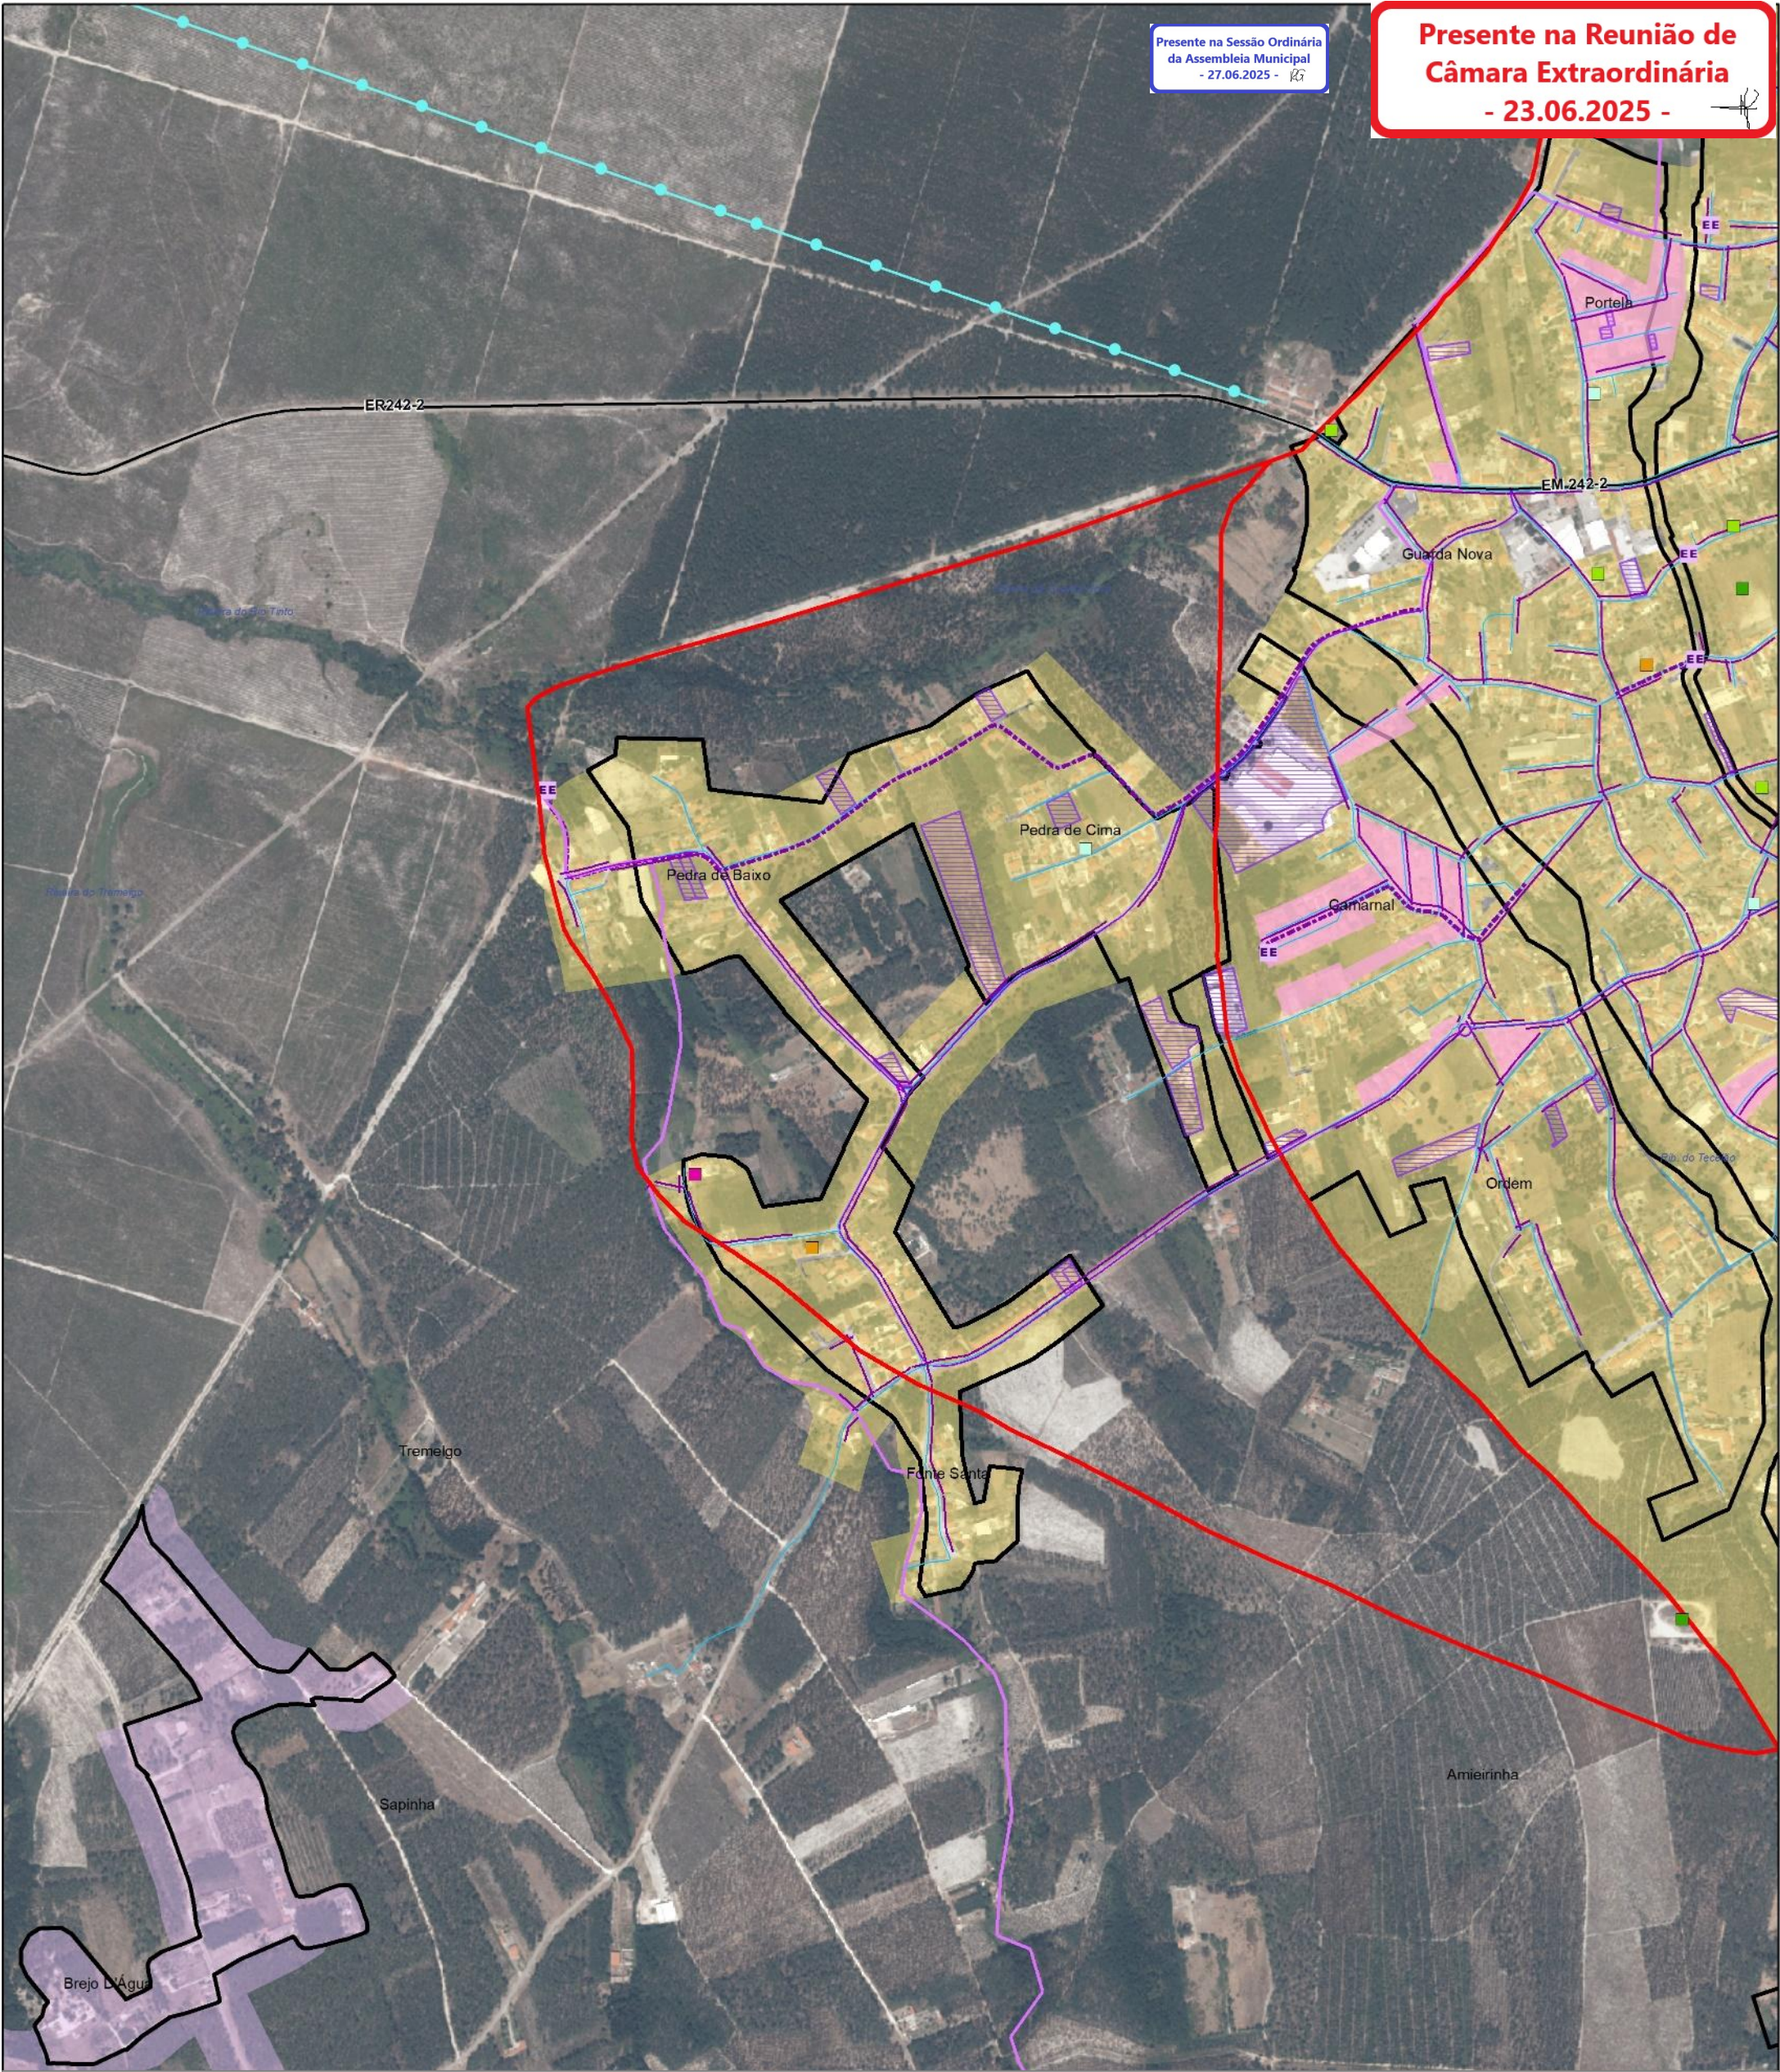

FUNDAMENTAÇÃO:

Aglomerado urbano consolidado dotado de infraestruturas, com multifuncionalidade e compromissos urbanísticos, que cumprem os cumpre os critérios estabelecidos no art. 7º do DR 15/2015. Localizado próximo a uma sede de freguesia onde existe um grande fluxo na circulação de pessoas, bens e informação para o município.

FICHA N.º: 8

FREGUESIA: MARINHA GRANDE

1:10.000

LEGENDA

SOLO RÚSTICO

SOLO URBANO

PERÍMETROS URBANOS EM VIGOR

ÁREAS URBANAS CONSOLIDADAS

REDE DE DRENAGEM DE ÁGUAS RESIDUAIS

REDE DE ABASTECIMENTO DE ÁGUA

PEDIDOS DE INFORMAÇÃO PRÉVIA

COMUNICAÇÕES PRÉVIAS

LICENCIAMENTOS

RERAE

LOTEAMENTOS

ADMINISTRAÇÃO

COMUNICAÇÃO

CULTURA E LAZER


DESPORTO

EDUCAÇÃO

RELIGIOSO

SAÚDE

SOLIDARIEDADE E SEGURANÇA SOCIAL

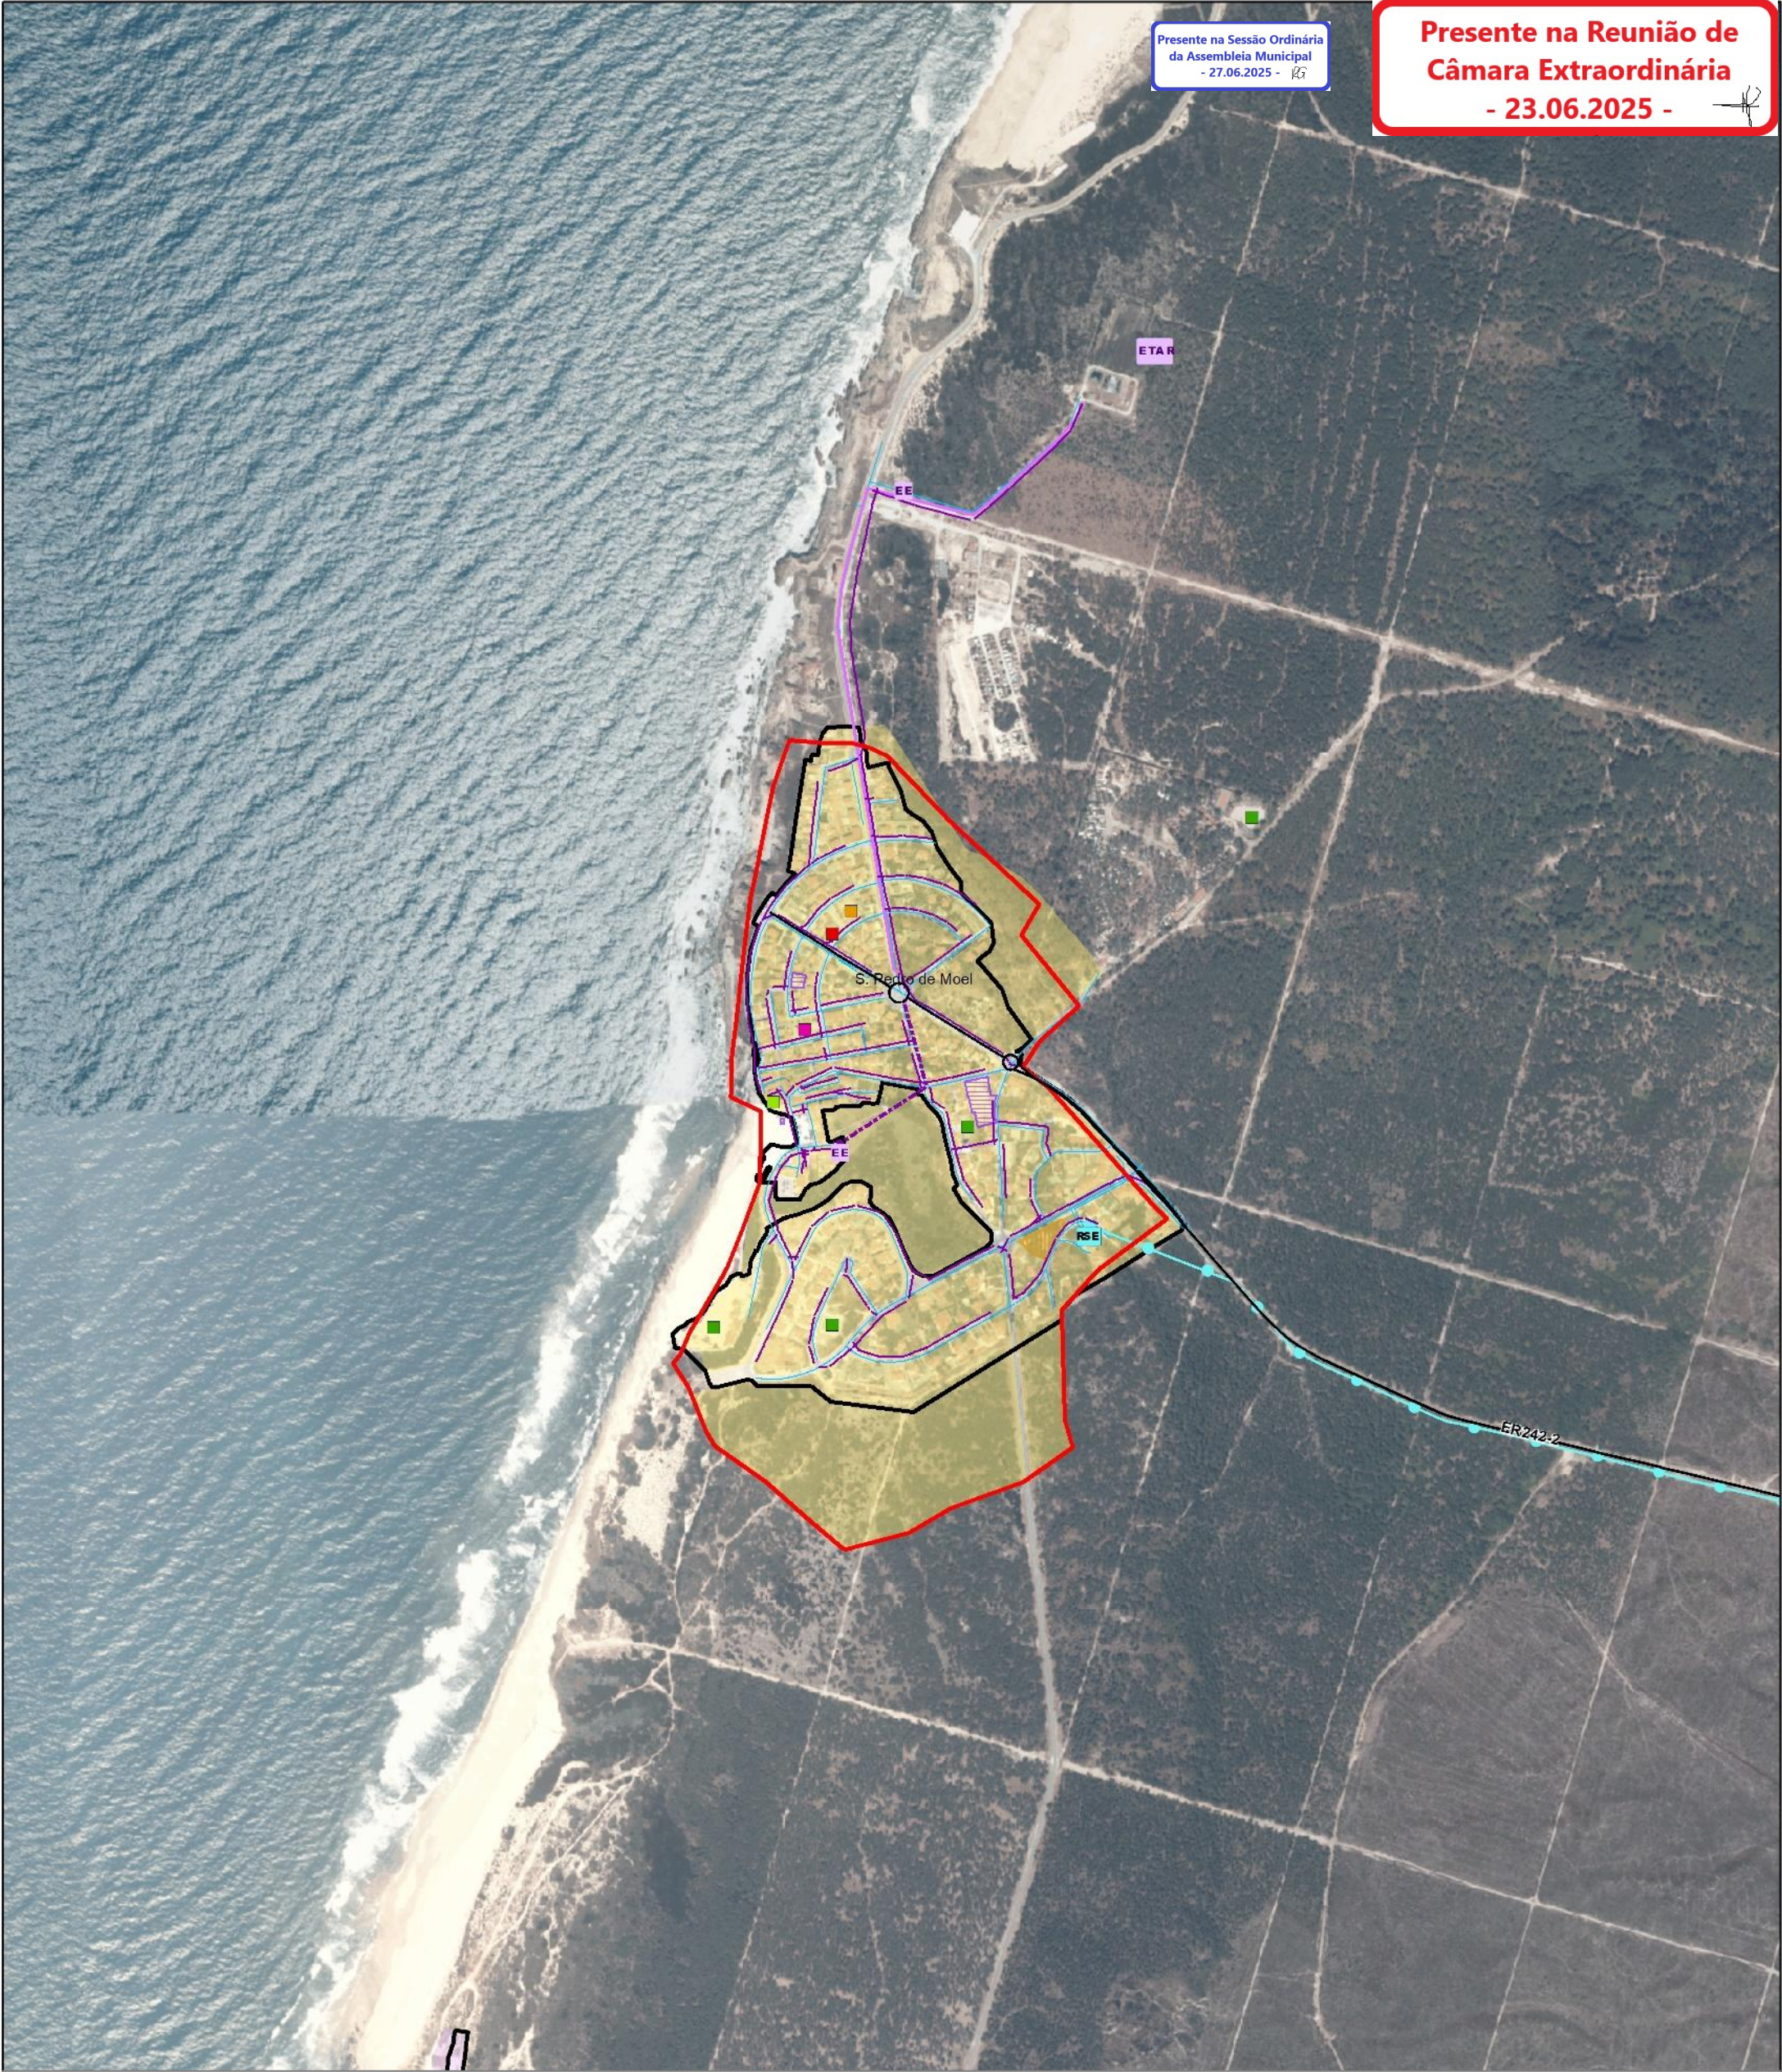

FUNDAMENTAÇÃO:

Aglomerado urbano consolidado dotado de infraestruturas, com multifuncionalidade e compromissos urbanísticos, que cumprem os cumpre os critérios estabelecidos no art. 7º do DR 15/2015. Existe um grande fluxo na circulação de pessoas, bens e informação para o município.

FICHA N.º: 9

FREGUESIA: MARINHA GRANDE

1:10.000

LEGENDA

SOLO RÚSTICO

SOLO URBANO

PERÍMETROS URBANOS EM VIGOR

ÁREAS URBANAS CONSOLIDADAS

REDE DE DRENAGEM DE ÁGUAS RESIDUAIS

REDE DE ABASTECIMENTO DE ÁGUA

PEDIDOS DE INFORMAÇÃO PRÉVIA

COMUNICAÇÕES PRÉVIAS

LICENCIAMENTOS

RERAE

LOTEAMENTOS

ADMINISTRAÇÃO

COMUNICAÇÃO

CULTURA E LAZER


DESPORTO

EDUCAÇÃO

RELIGIOSO

SAÚDE

SOLIDARIEDADE E SEGURANÇA SOCIAL

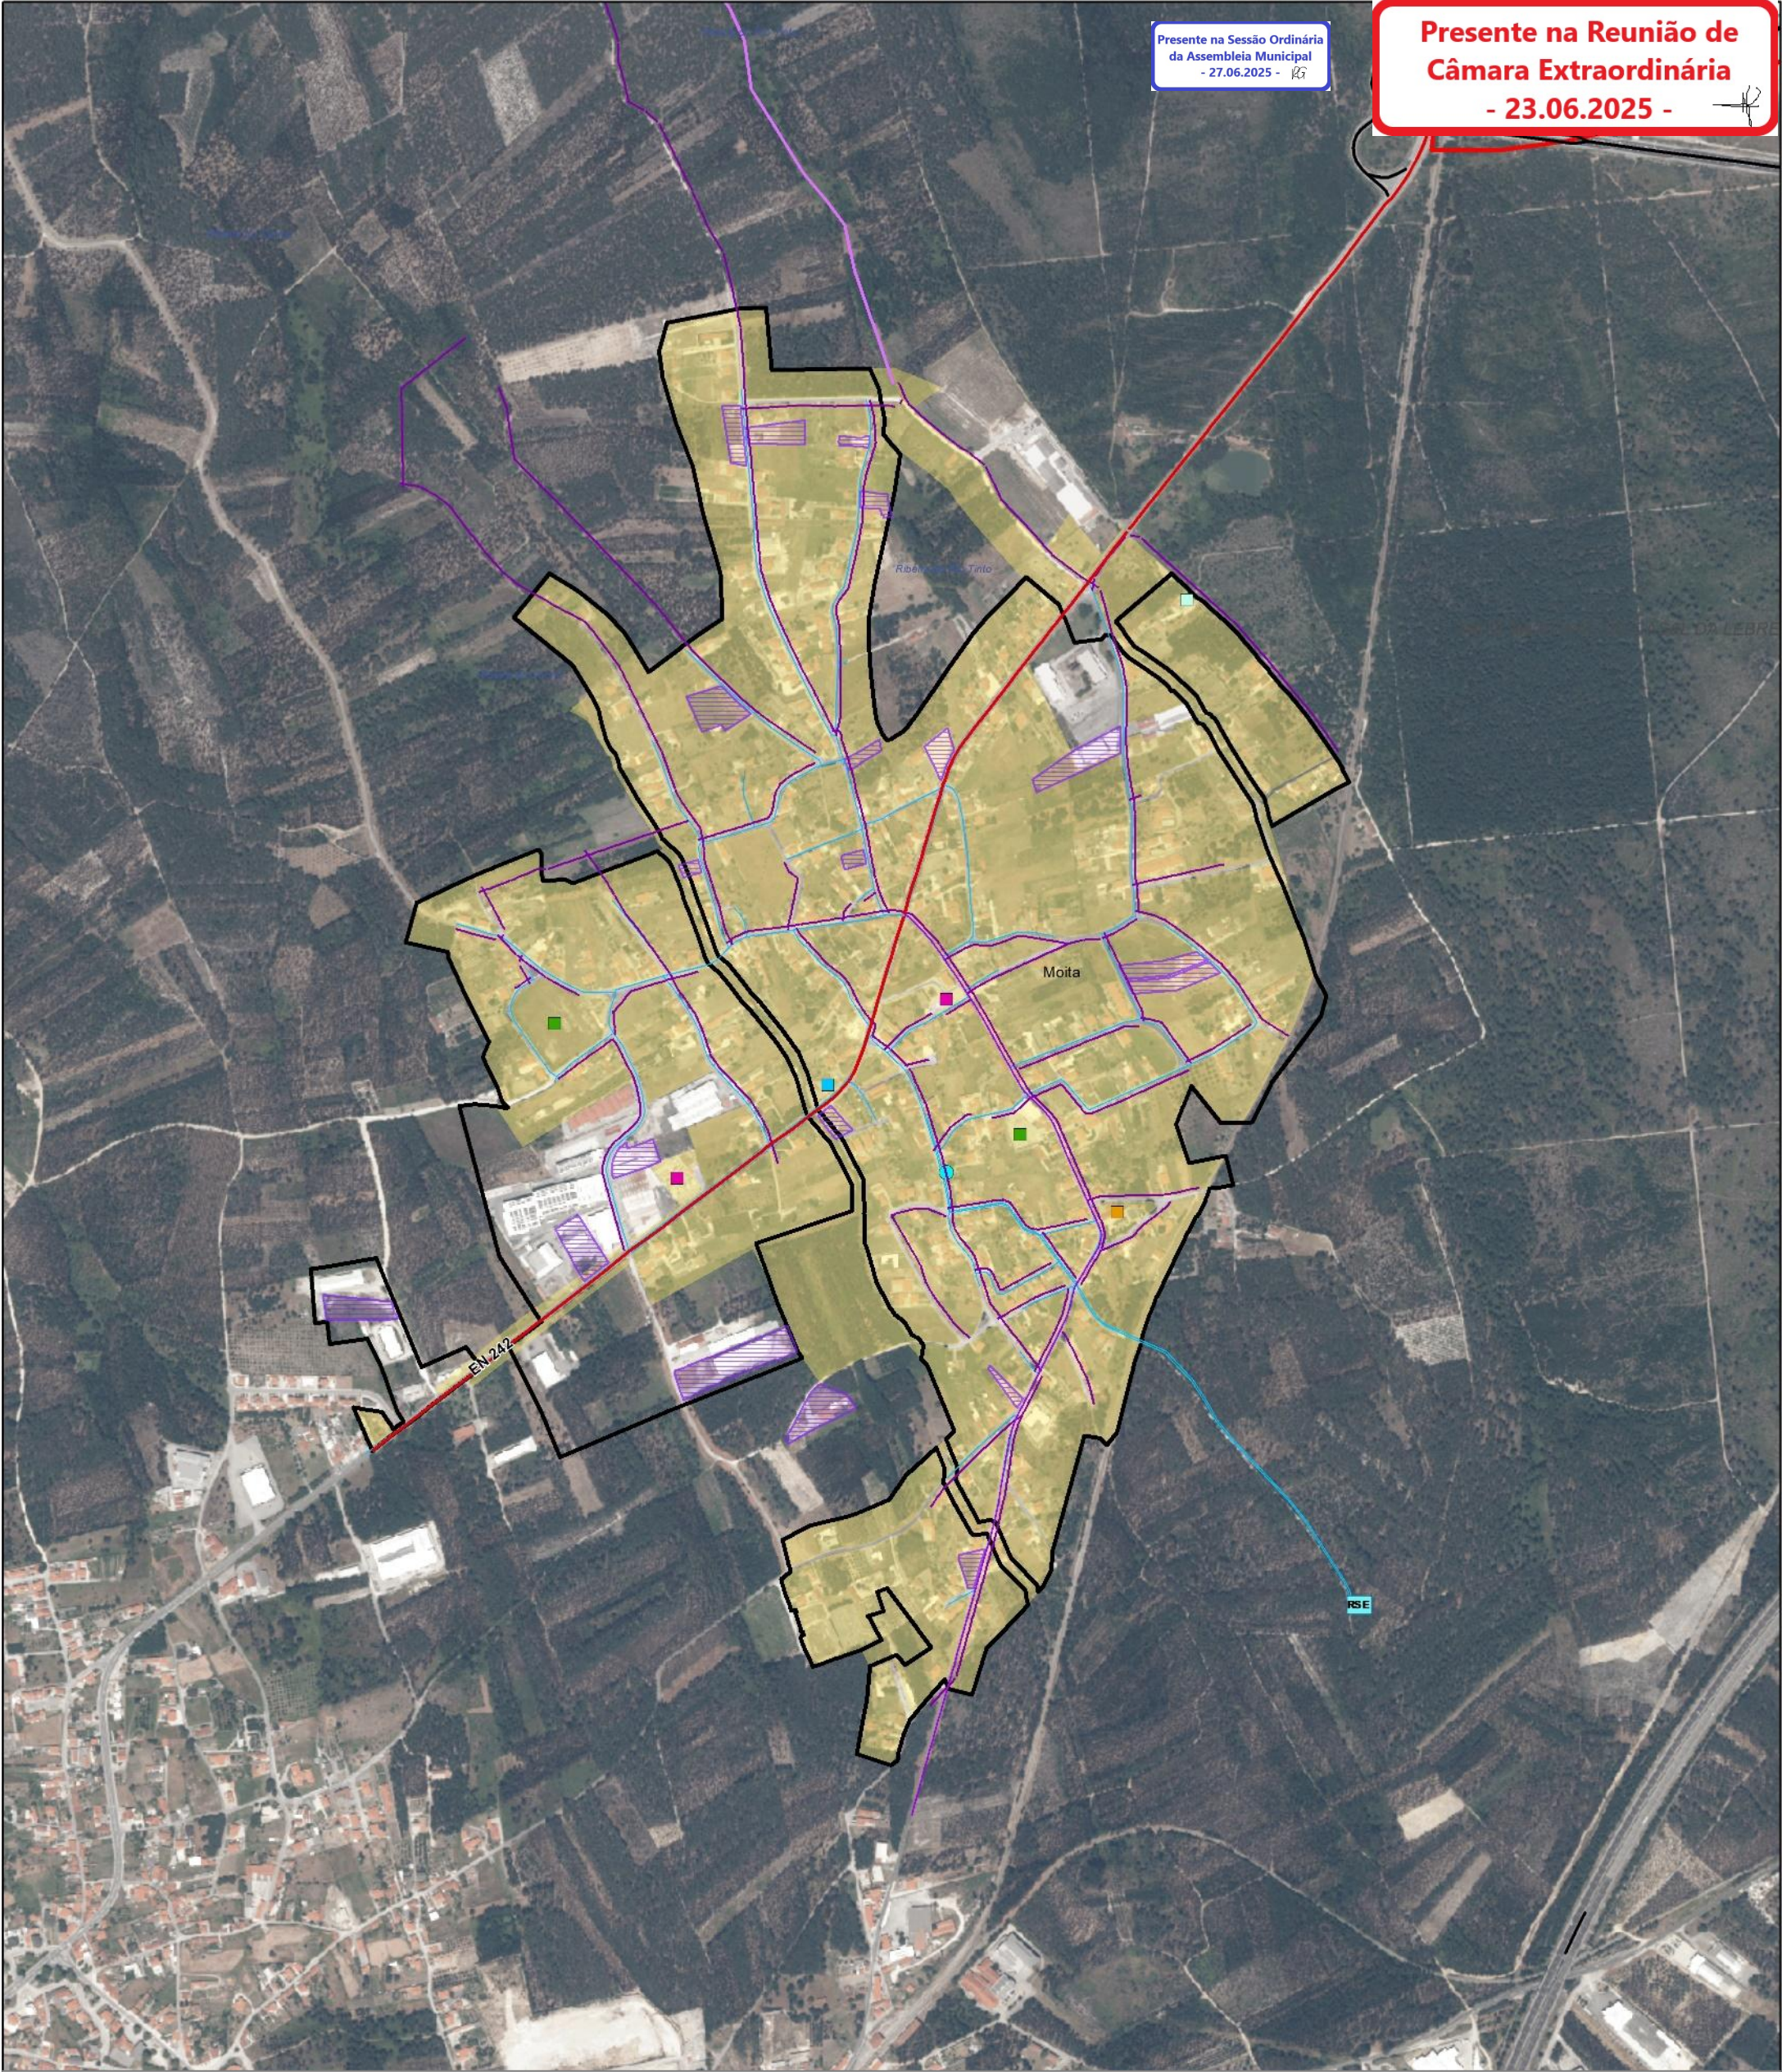

FUNDAMENTAÇÃO:

Aglomerados urbanos consolidados dotados de infraestruturas, com multifuncionalidade e compromissos urbanísticos, que cumprem os critérios estabelecidos no art. 7º do DR 15/2015. Localizado numa sede de freguesia onde existe um grande fluxo na circulação de pessoas, bens e informação para o município.

FICHA N.º: 10	FREGUESIA: MOITA	1:10.000	▲
LEGENDA			
SOLO RÚSTICO	PEDIDOS DE INFORMAÇÃO PRÉVIA	ADMINISTRAÇÃO	SAÚDE
SOLO URBANO	COMUNICAÇÕES PRÉVIAS	COMUNICAÇÃO	SOLIDARIEDADE E SEGURANÇA SOCIAL
PERÍMETROS URBANOS EM VIGOR	LICENCIAMENTOS	CULTURA E LAZER	
ÁREAS URBANAS CONSOLIDADAS	RERAE	DESPORTO	
REDE DE DRENAGEM DE ÁGUAS RESIDUAIS	LOTEAMENTOS	EDUCAÇÃO	
REDE DE ABASTECIMENTO DE ÁGUA		RELIGIOSO	