




Localização da Rua 10 de Junho

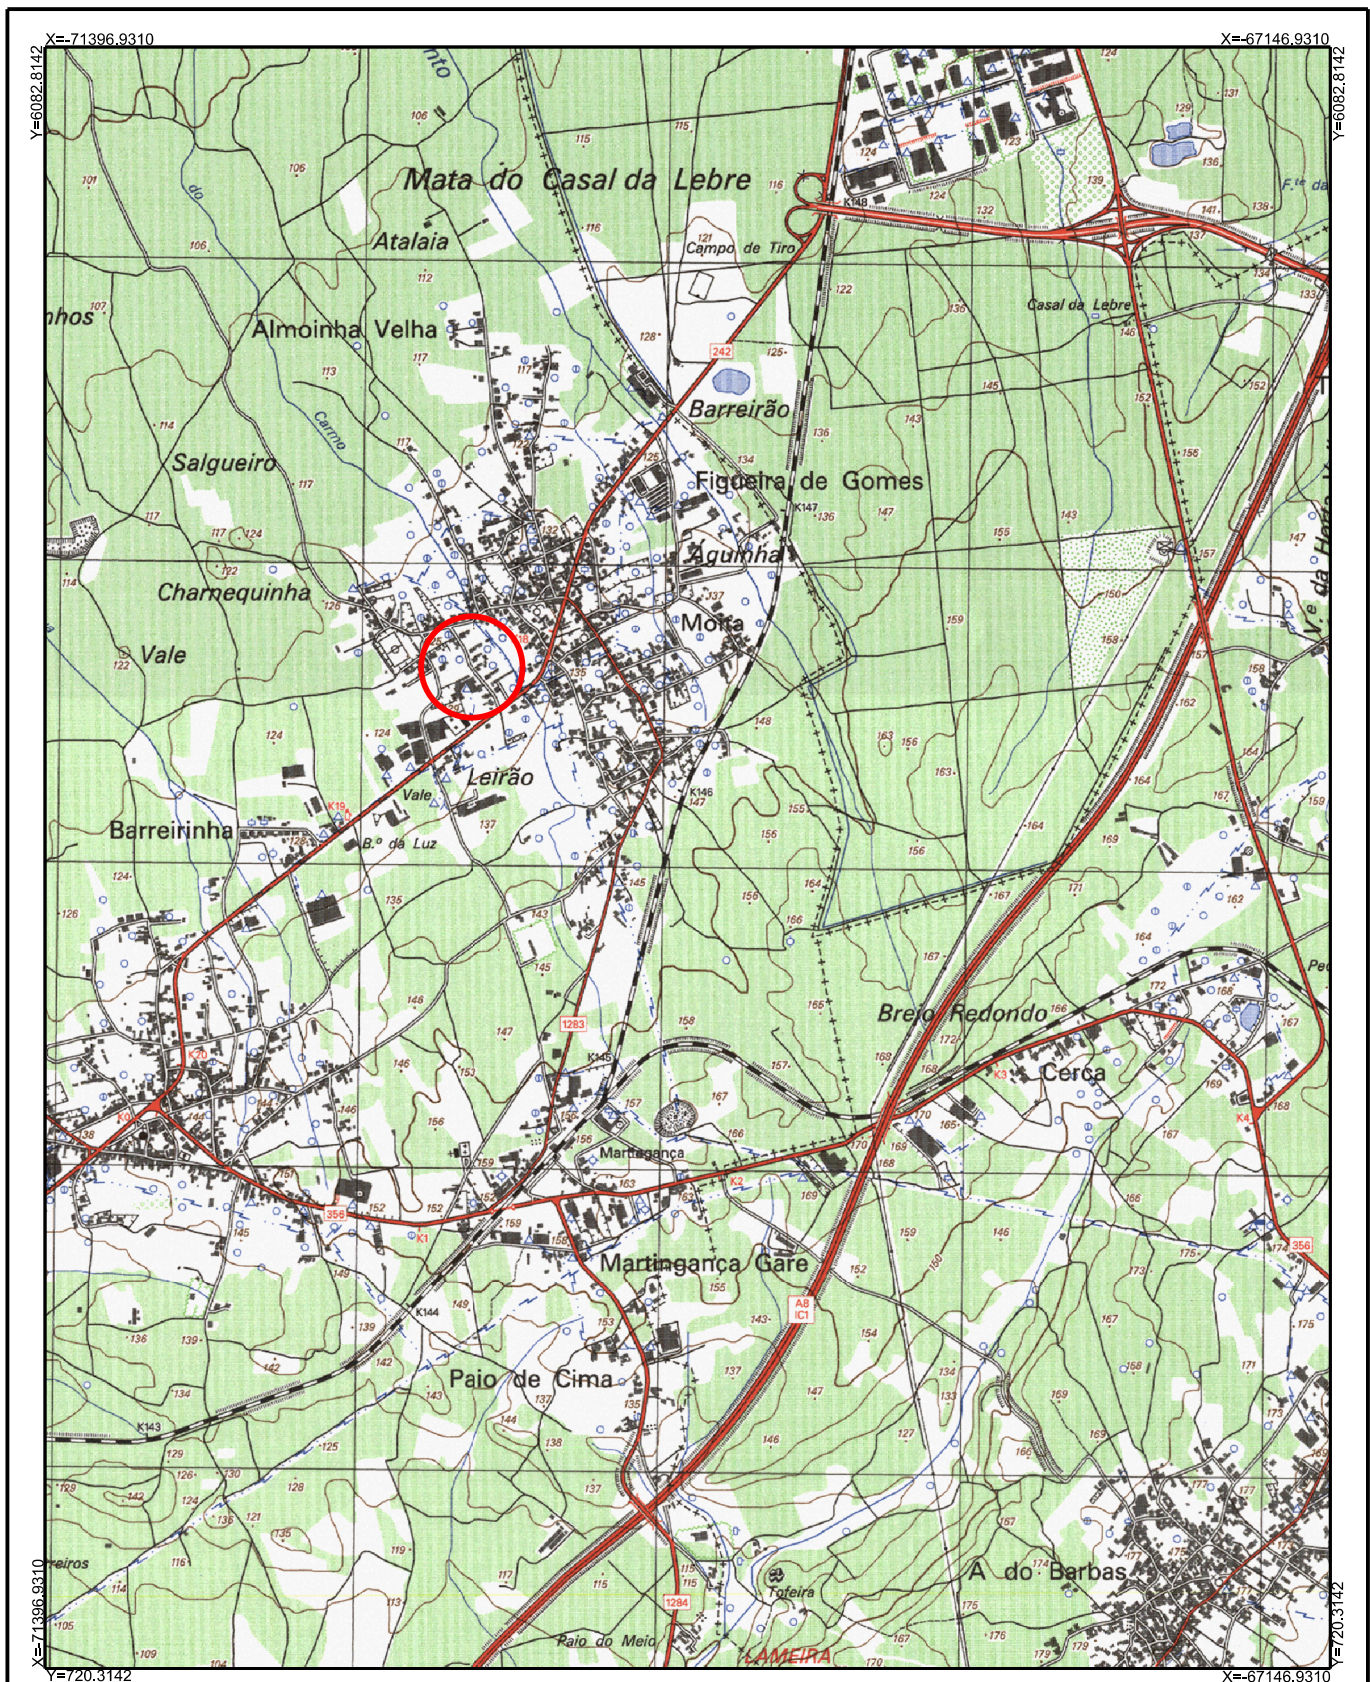

FOLHAS ADJACENTES

-	-	-
-	296	-
-	-	-

Município da Marinha Grande
Câmara Municipal



REQUALIFICAÇÃO DA RUA 10 DE JUNHO - MOITA

MARINHA GRANDE - MOITA

Esboço Corográfico

Desenho nº.

01

Divisão de Ordenamento do Território

	Data	Rúbrica
Projectado	novembro 2014	Rui Vicente
Desenhado	novembro 2014	Antero Faria
Verificado	novembro 2014	Rui Vicente

Arquivo
C:\DOT\Projetos \ 2014

Ficheiro CAD
14000_RJU_PE_EC_001_1A.dgn

Escala

1:25 000