

LEGENDA


LANÇIL EXISTENTE	
EDIFÍCIOS EXISTENTES	
TEXTO DAS COTAS - ELEVACÃO	78.40
MUROS	
SUMIDOUROS	
CAIXAS PLUVIAL	
POSTES DA EDR/TLP	
CK. DA EDP	
ESTAÇÕES TOPOGRÁFICAS	
BOCA DE AQUEDUTO	
BERMA	

LEGENDA DA PROPOSTA REDE DISTRIBUIÇÃO ÁGUAS PLUVIAIS

CAIXAS DE VISITA	
SUMIDOURO	
BOCA EM ESCAVAÇÃO (c/ septos amovíveis)	
VALETA EM PEDRA CALCÁRIA 0,10 x 0,10 m	

LEGENDA DA PROPOSTA DE PAVIMENTAÇÃO

PROPOSTA PASSEIO E RAMPAS EM PEDRA CALCÁRIA 0,05 x 0,05 m	
PROPOSTA DE ALINHAMENTO DE MUROS	
PASSEIO EM CALÇADA DE PEDRA CALCÁRIA 0,05 x 0,05 m	
PASSEIO EM CALÇADA DE PEDRA CALCÁRIA 0,10 x 0,10 m	
BETUMINOSO	
Zona de passeadeira com passeio com pavimento tipo "Facil Alert"	

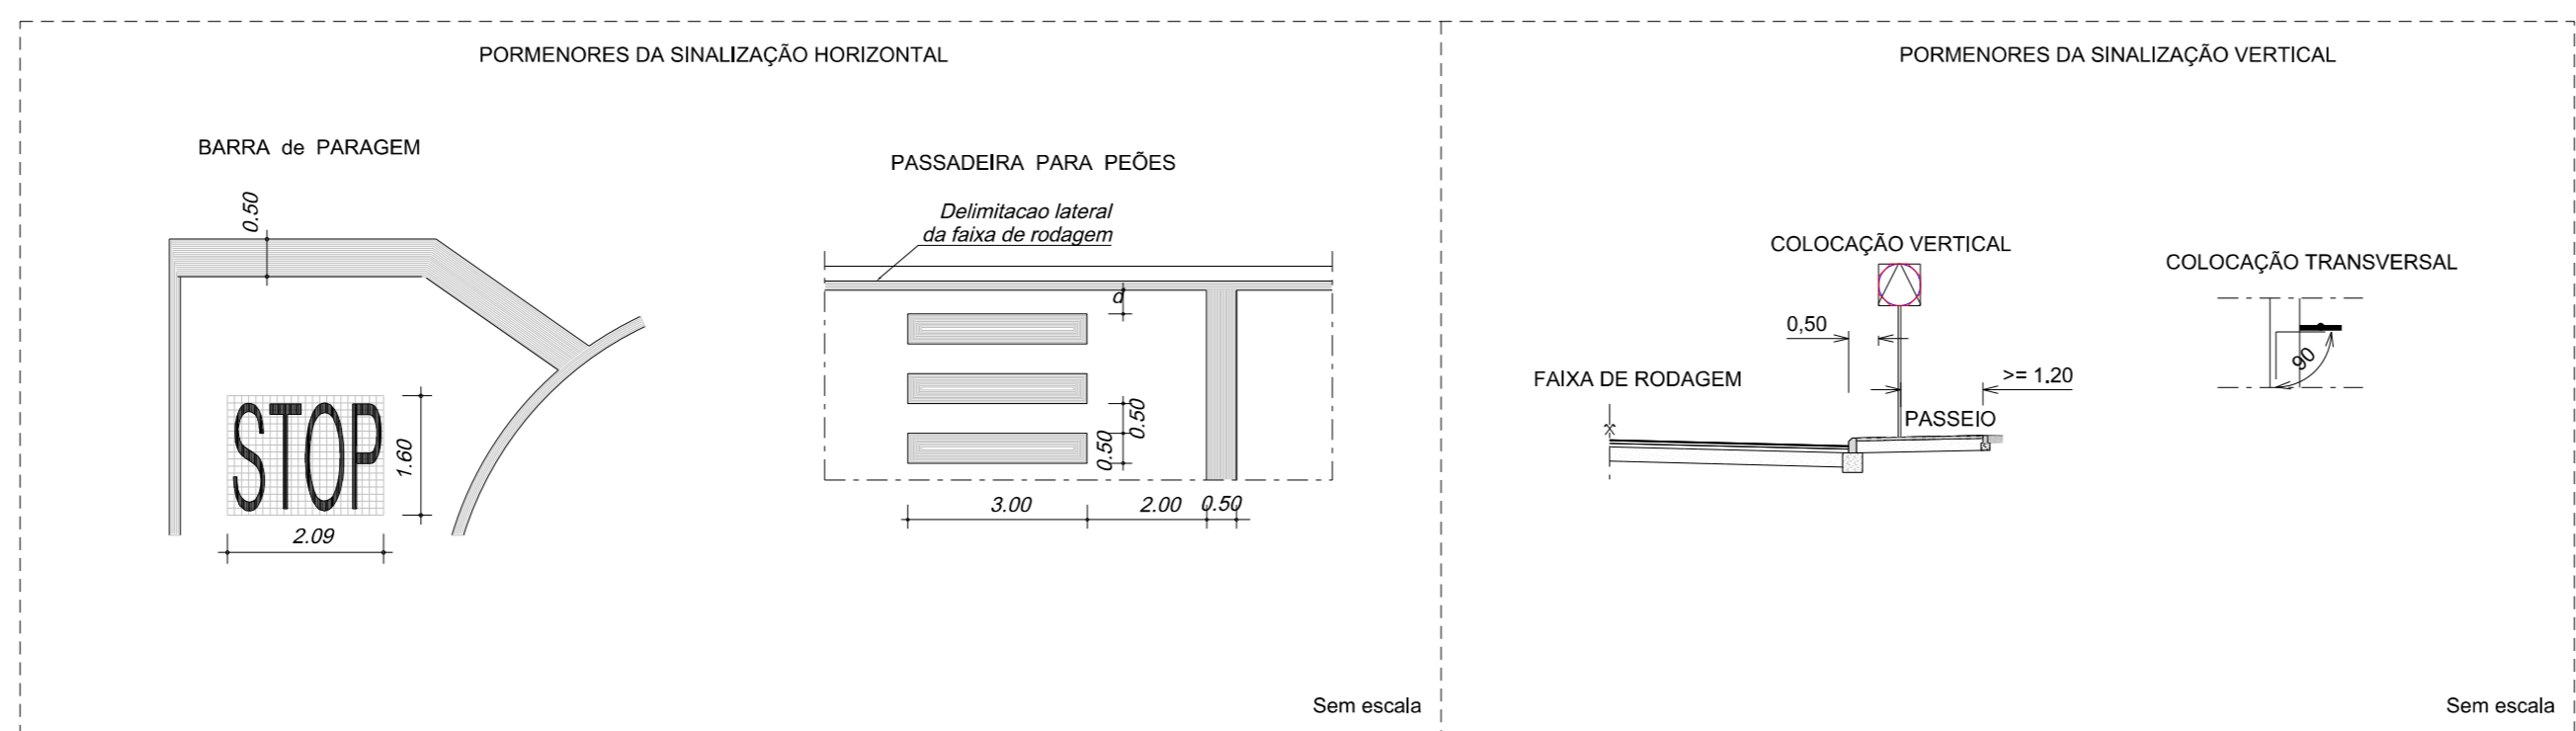

Município da Marinha Grande Câmara Municipal	REQUALIFICAÇÃO DA RUA 10 DE JUNHO - MOITA			Desenho nº. 17
	MARINHA GRANDE - MOITA PLANTA DA SINALIZAÇÃO HORIZONTAL E SINALIZAÇÃO VERTICAL			
Divisão de Ordenamento do Território	Data	Rúbrica	Arquivo	Ficheiro CAD
	Projetado	novembro 2014	Rui Vicente	
	Desenhado	novembro 2014	António Faria	
Verificado	novembro 2014	Rui Vicente		
Escala				1:500