


FIG. 1. C.9

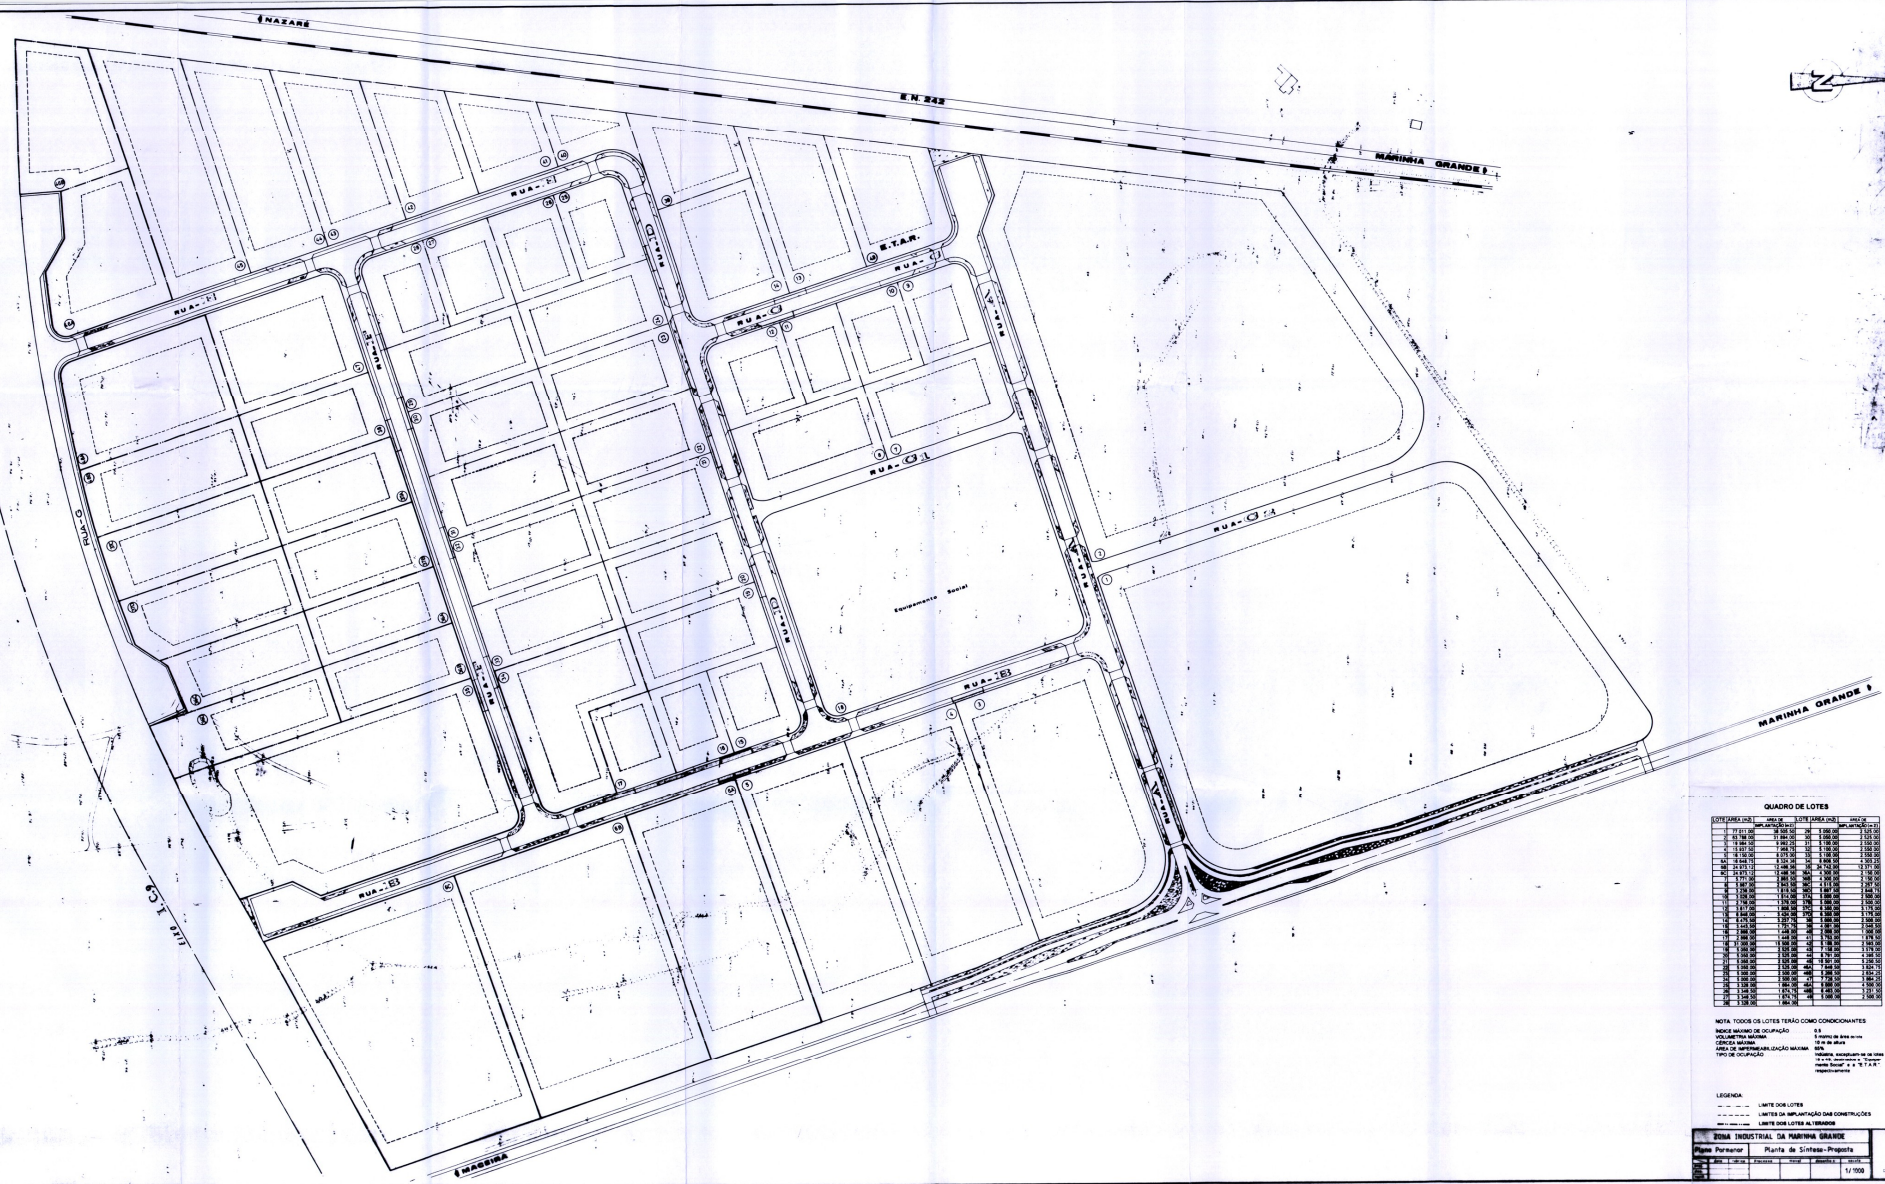

QUADRO DE LOTES

NOTA: TODOS OS LOTES TERÃO COMO CONDIÇÕES:

LEGENDA:
 --- LIMITE DOS LOTES
 --- LIMITE DAS CONSTRUÇÕES
