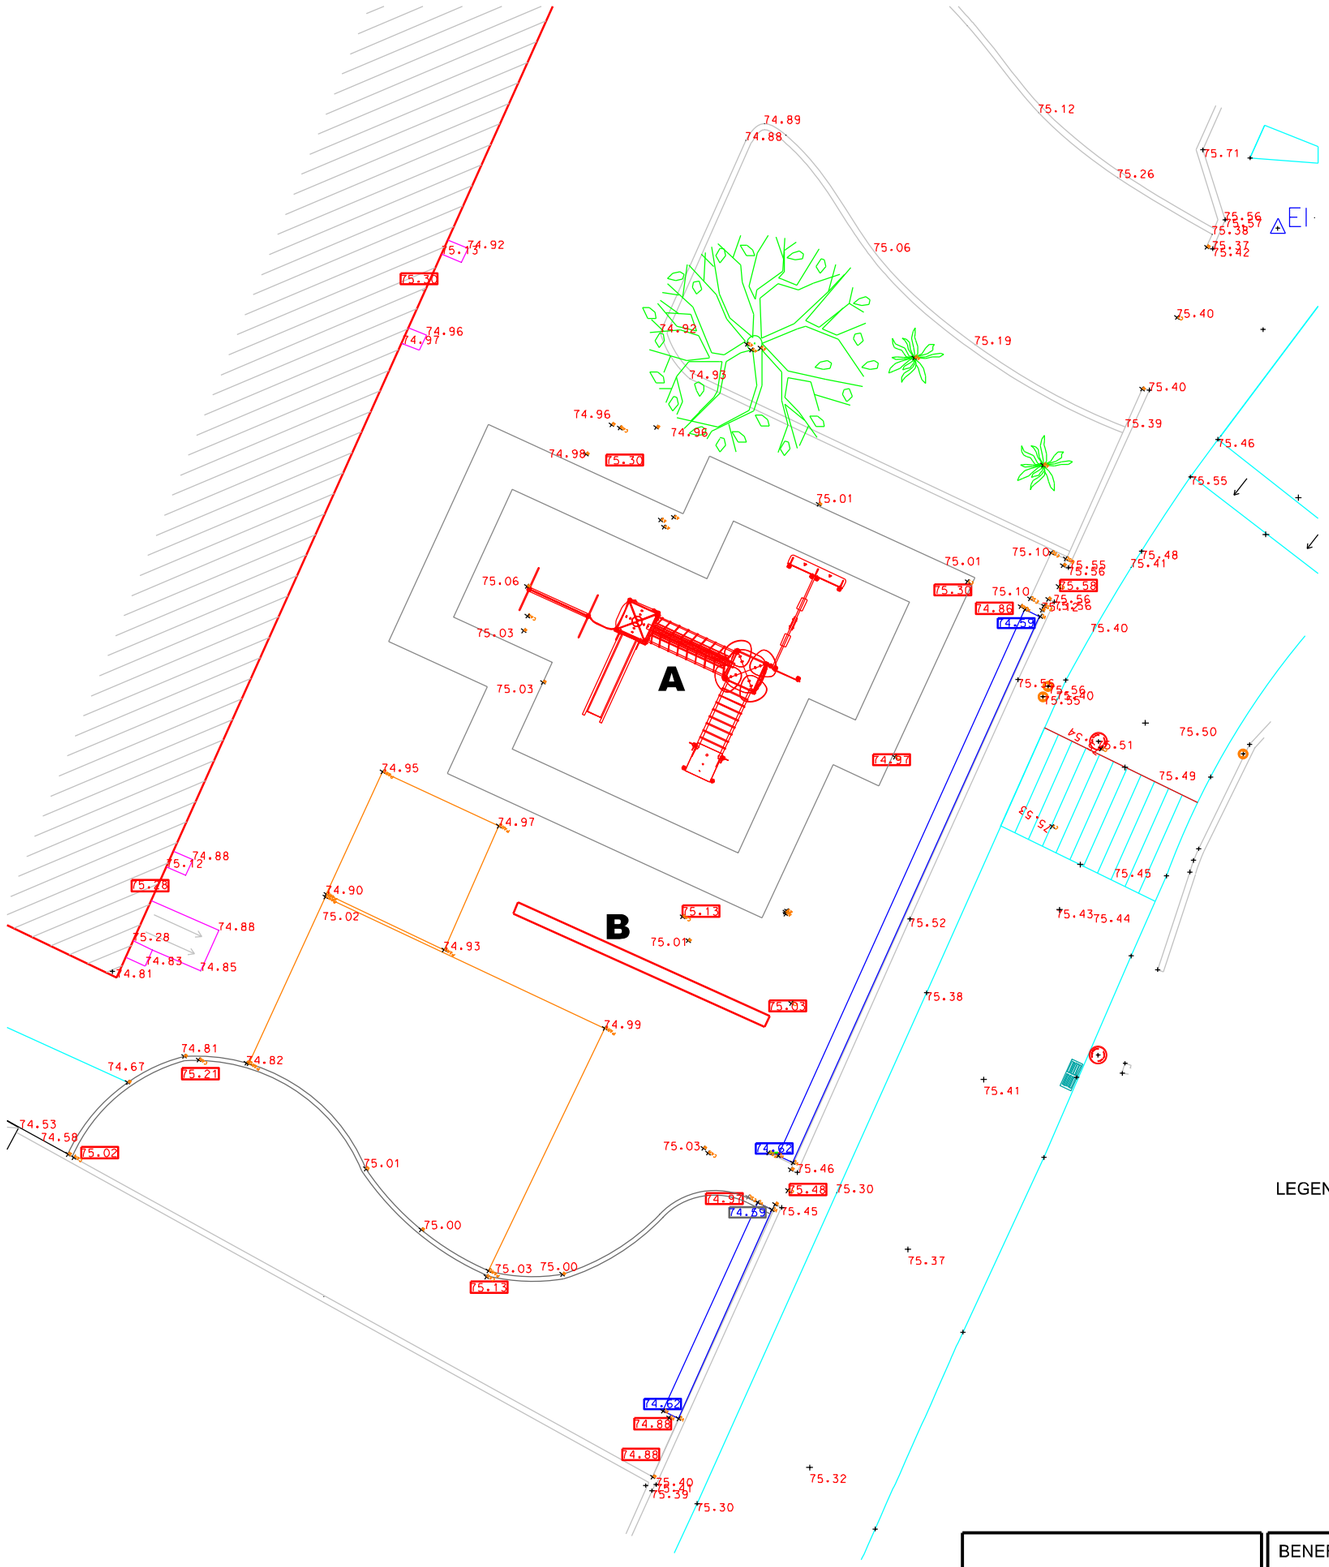

LEGENDA:

EQUIPAMENTO MULTIFUNÇÕES, PARA 30 UTILIZADORES EM SIMULTÂNEO, A FORNECER E INSTALAR	A
JOGO TERMOCOLADO, A FORNECER E APLICAR	B

Município da Marinha Grande Câmara Municipal	BENEFICIAÇÃO DA EB 1 DO ENGENHO - OP 2014 COMPONENTE DE ESPAÇOS EXTERIORES				Desenho nº.
	ENGENHO		PLANTA DE MOBILIÁRIO URBANO		07
Divisão de Ordenamento do Território		Data	Rúbrica	Arquivo	Ficheiro CAD	Escala
	Projetado	março 2015	Isabel Alves	K:\ DOT\ PROJETOS\ 2015		1.200
	Desenhado	março 2015	Isabel Alves			
	Verificado					