


PRESENTE NA REUNIÃO
DE CÂMARA DE
07.08.2023

22

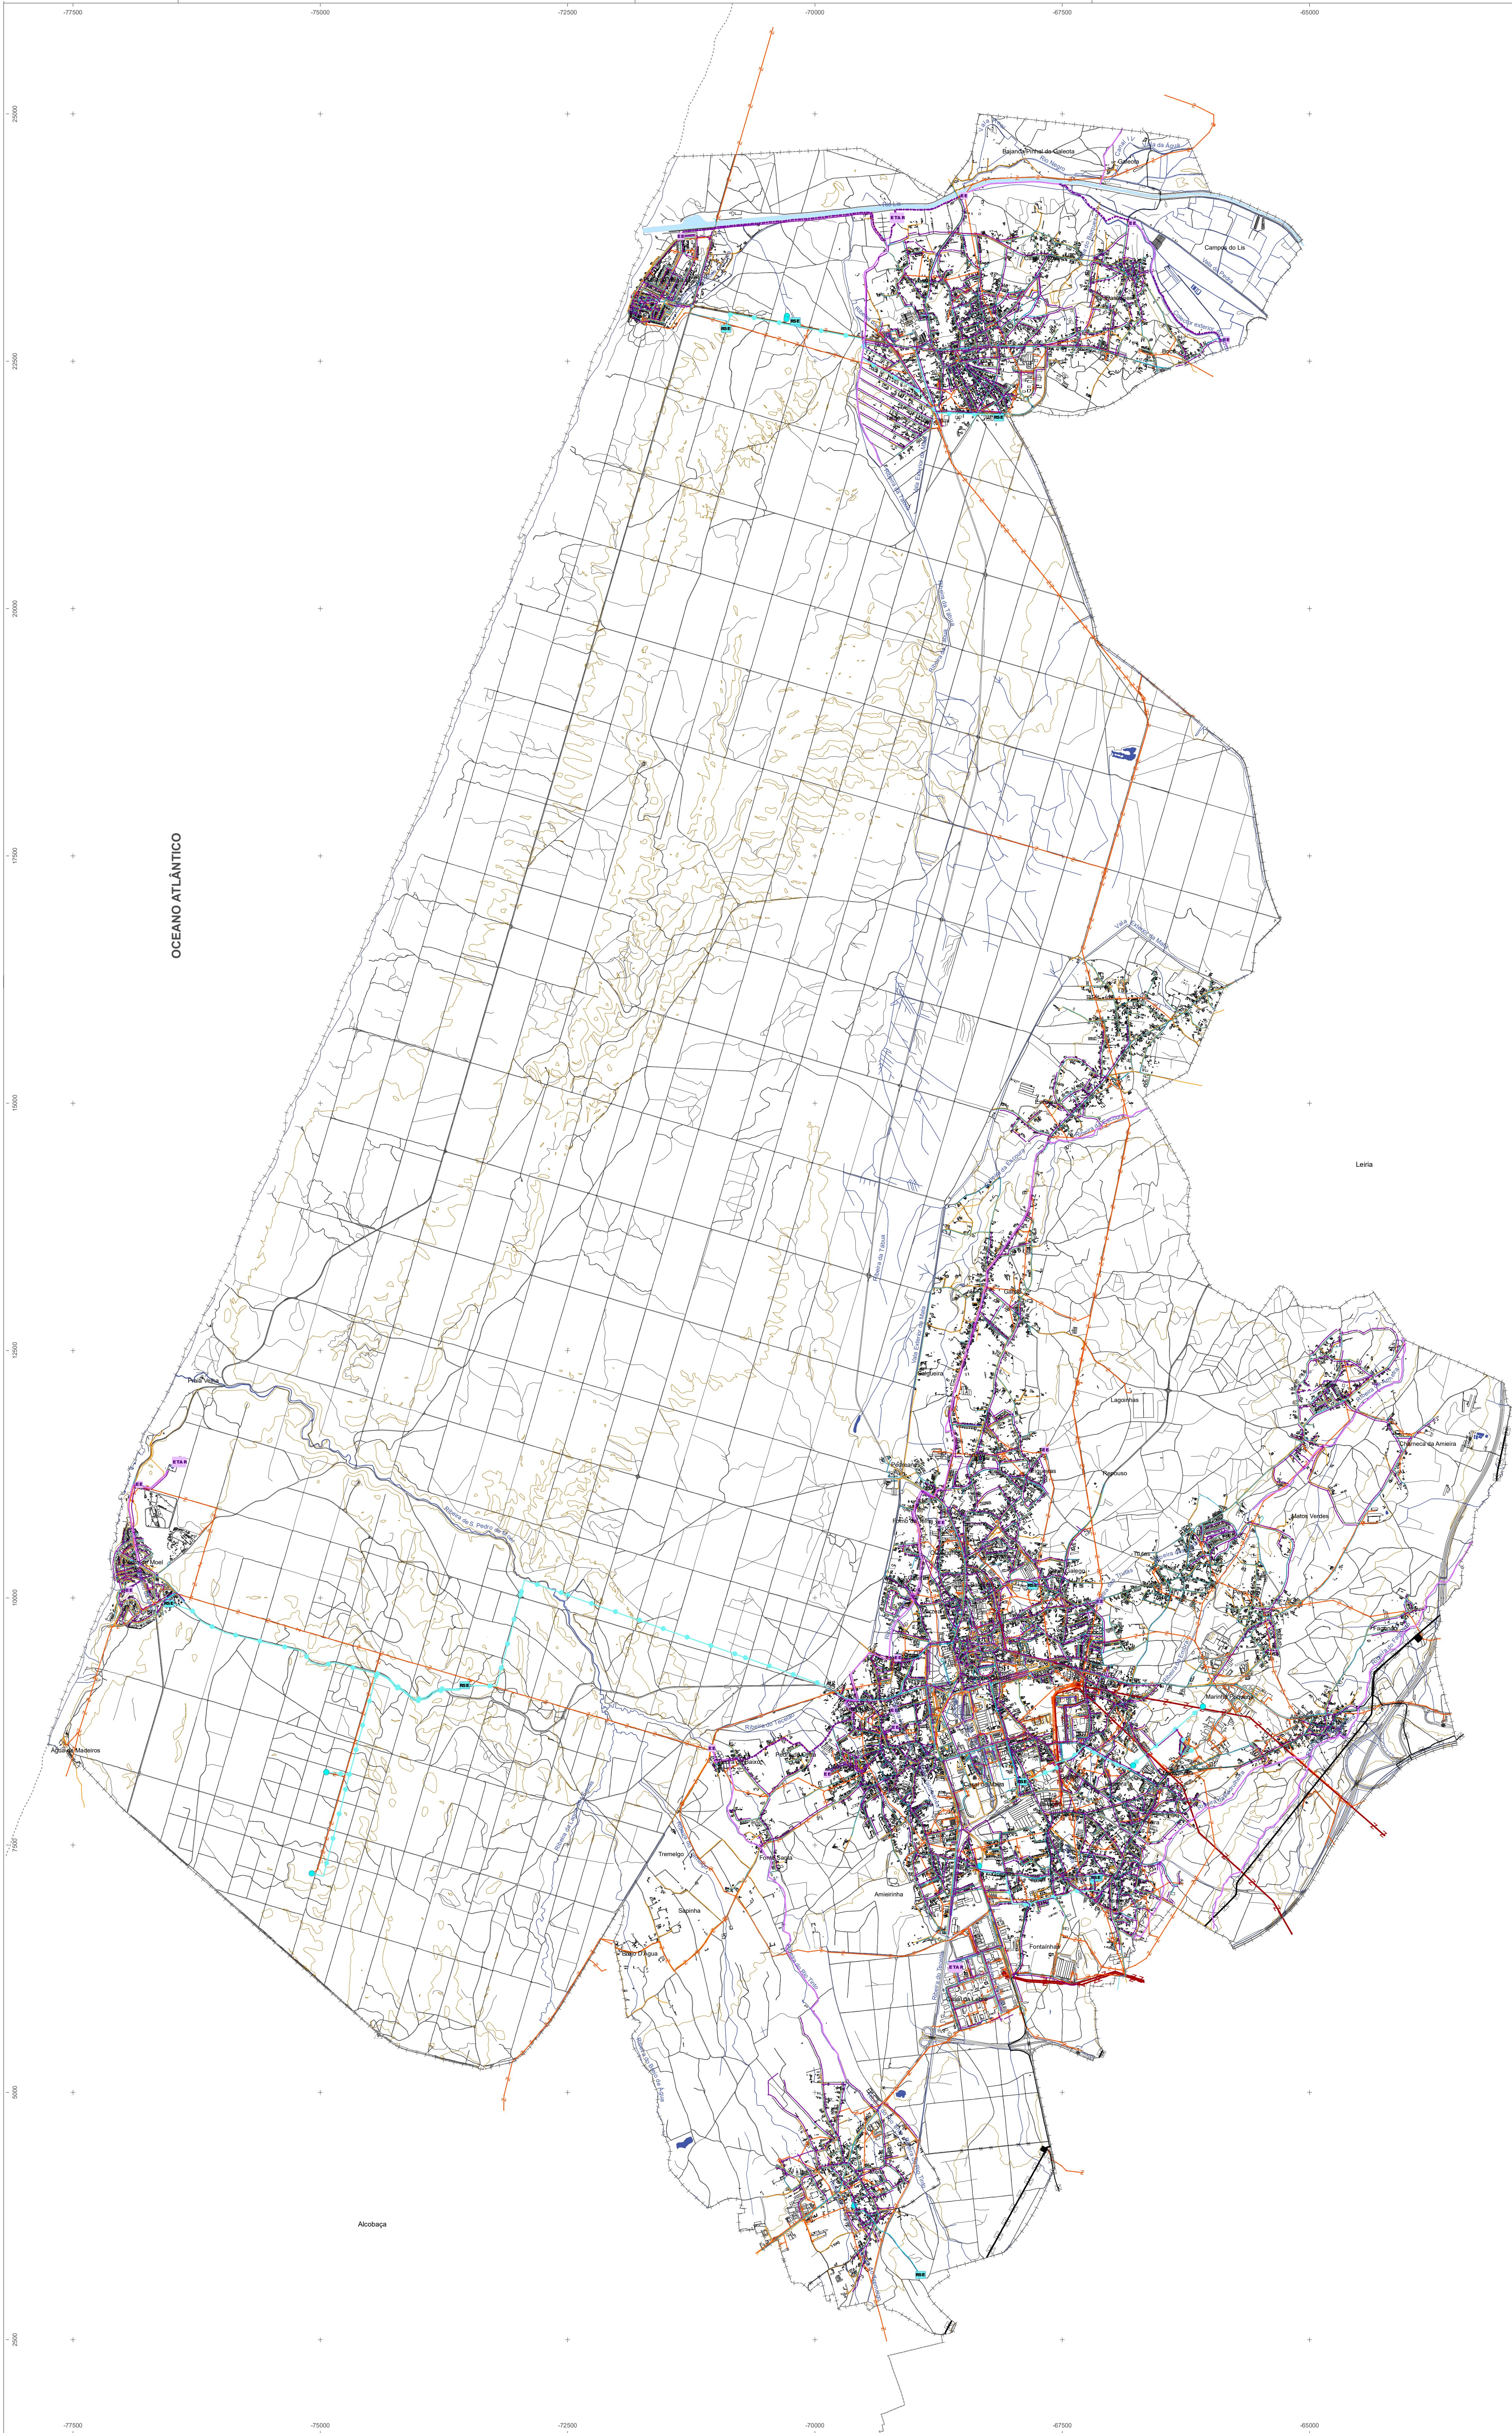

LEGENDA

REDE ELÉTRICA

- ALTA TENSÃO
- MÉDIA TENSÃO
- SUBESTAÇÃO
- BAIXA TENSÃO

ABASTECIMENTO DE GÁS

- REDE NACIONAL DE DISTRIBUIÇÃO DE GÁS
- RAMAL INDUSTRIAL - MARINHA GRANDE
- REDE NACIONAL DE TRANSPORTE DE GÁS - ESTAÇÕES DE REGULAÇÃO DE PRESSÃO E MEDIÇÃO
- REDE NACIONAL DE TRANSPORTE DE GÁS - GASODUTO SETUBAL-NRAGA (ALTA PRESSÃO)

ABASTECIMENTO DE ÁGUA

- RESERVATÓRIO
- FUROS DE CAPTAÇÃO
- ADUTORA
- CONDUTA

DRENAGEM DE ÁGUAS RESIDUAIS

- ETAR
- ESTACÃO ELEVATÓRIA
- COLECTOR
- EMISSIONÁRIO
- CONDUTA ELEVATÓRIA

LIMITES ADMINISTRATIVOS (CAOP 2022)

- FREGUESIAS DO CONCELHO
- CONCELHO DA MARINHA GRANDE
- CONCELHOS LIMITROFES



CÂMARA MUNICIPAL DA MARINHA GRANDE
REVISÃO DO PLANO DIRETOR MUNICIPAL

PLANTA DE INFRAESTRUTURAS

data: MAIO 2023 escala: 1/25 000 folha nº: 6.0

Entidade Proprietária da Cartografia: Comunidade Intermunicipal da Região de Leiria

Entidade Produtora da Cartografia: Socarto Lda.

Série Cartográfica Oficial a que pertence: 1:10 000 DGT

Data, Nº de Homologação e Entidade Responsável: setembro de 2020; n.º 674; DGT

Sistema de Referência, Datum e Sistema de Projeção Cartográfica: PT-TM06/ETRS89

Exatidão posicional planimétrica: EMQ = 0,42 m; Exatidão posicional altimétrica: EMQ = 0,80 m;

Precisão Posicional Nominal da Saída Gráfica: 24,9