


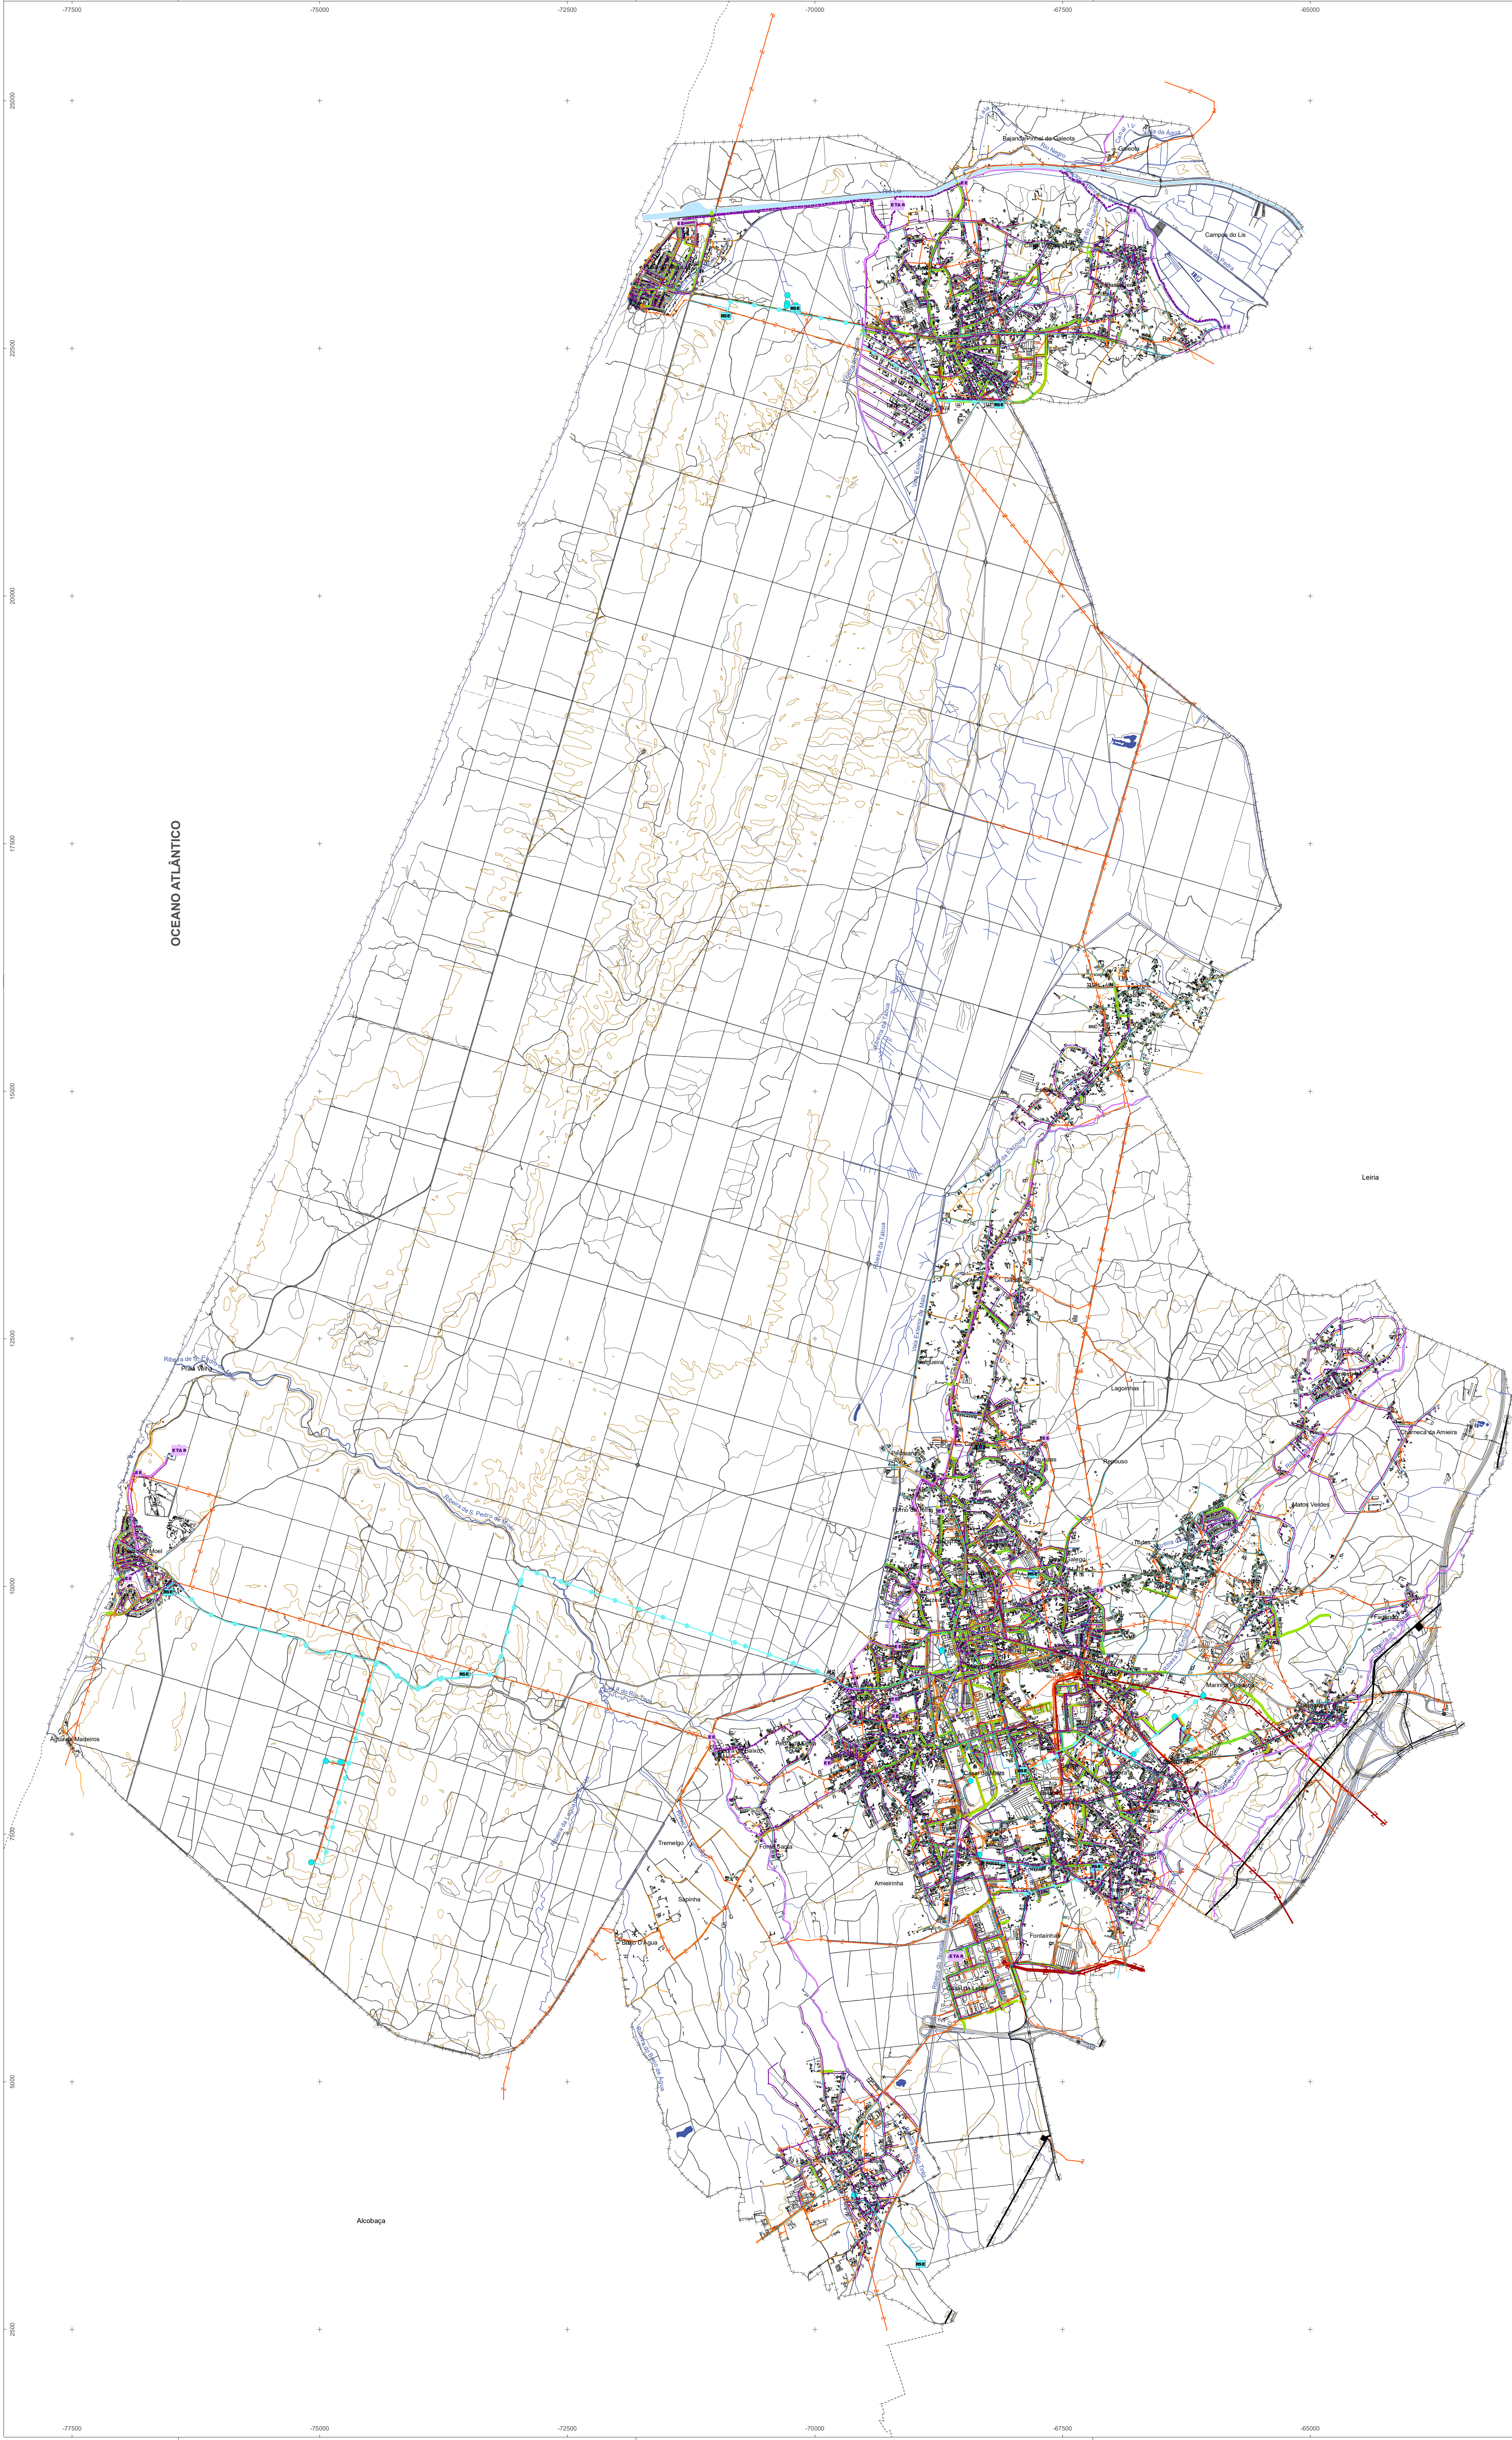

Presente na Reunião
de Câmara de
23.12.2024

LEGENDA

REDE ELÉTRICA

- ALTA TENSÃO
- MÉDIA TENSÃO
- SUBESTAÇÃO
- BAIXA TENSÃO

ABASTECIMENTO DE GÁS

- REDE NACIONAL DE DISTRIBUIÇÃO DE GÁS
- RAMAL INDUSTRIAL - MARINHA GRANDE
- REDE NACIONAL DE TRANSPORTE DE GÁS - ESTAÇÕES DE REGULAÇÃO DE PRESSÃO E MEDIÇÃO
- REDE NACIONAL DE TRANSPORTE DE GÁS - GASÓDUTO SETÚBAL-BRAGA (ALTA PRESSÃO)

ABASTECIMENTO DE ÁGUA

- RESERVATÓRIO
- FUROS DE CAPTAÇÃO
- ADUTORA
- CONDUTA

DRENAGEM E TRATAMENTO DE ÁGUAS RESIDUAIS

- ESTÇÃO DE TRATAMENTO DE ÁGUAS RESIDUAIS
- ESTÇÃO ELEVATÓRIA
- COLETOR
- EMISSIONÁRIO
- CONDUTA ELEVATÓRIA

DRENAGEM DE ÁGUAS PLUVIAIS

- COLETOR

LIMITES ADMINISTRATIVOS (CAOP 2023)

- FREGUESIAS DO CONCELHO
- CONCELHO DA MARINHA GRANDE
- CONCELHOS LIMITROFES



CÂMARA MUNICIPAL DA MARINHA GRANDE

REVISÃO DO PLANO DIRETOR MUNICIPAL

PLANTA DE INFRAESTRUTURAS

data	escala	folha nº
DEZEMBRO 2024	1/25 000	6.0

Entidade Proprietária da Cartografia: Comunidade Intermunicipal da Região de Leiria

Entidade Produtora da Cartografia: Socarto Lda.

Série Cartográfica Oficial a que pertence: 1:10 000 DGT

Data, Nº de Homologação e Entidade Responsável: 11 de setembro de 2020; n.º 674; DGT

Sistema de Referência, Datum e Sistema de Projeção Cartográfica: PT-TM06/ETRS89

Exatidão posicional planimétrica: EMQ ±1.5 m; Exatidão posicional altimétrica: EMQ ±1.7 m;

Precisão Posicional Nominal da Saída Gráfica: 22.55