


PRESENTE NA REUNIÃO
DE CÂMARA DE
16.09.2024

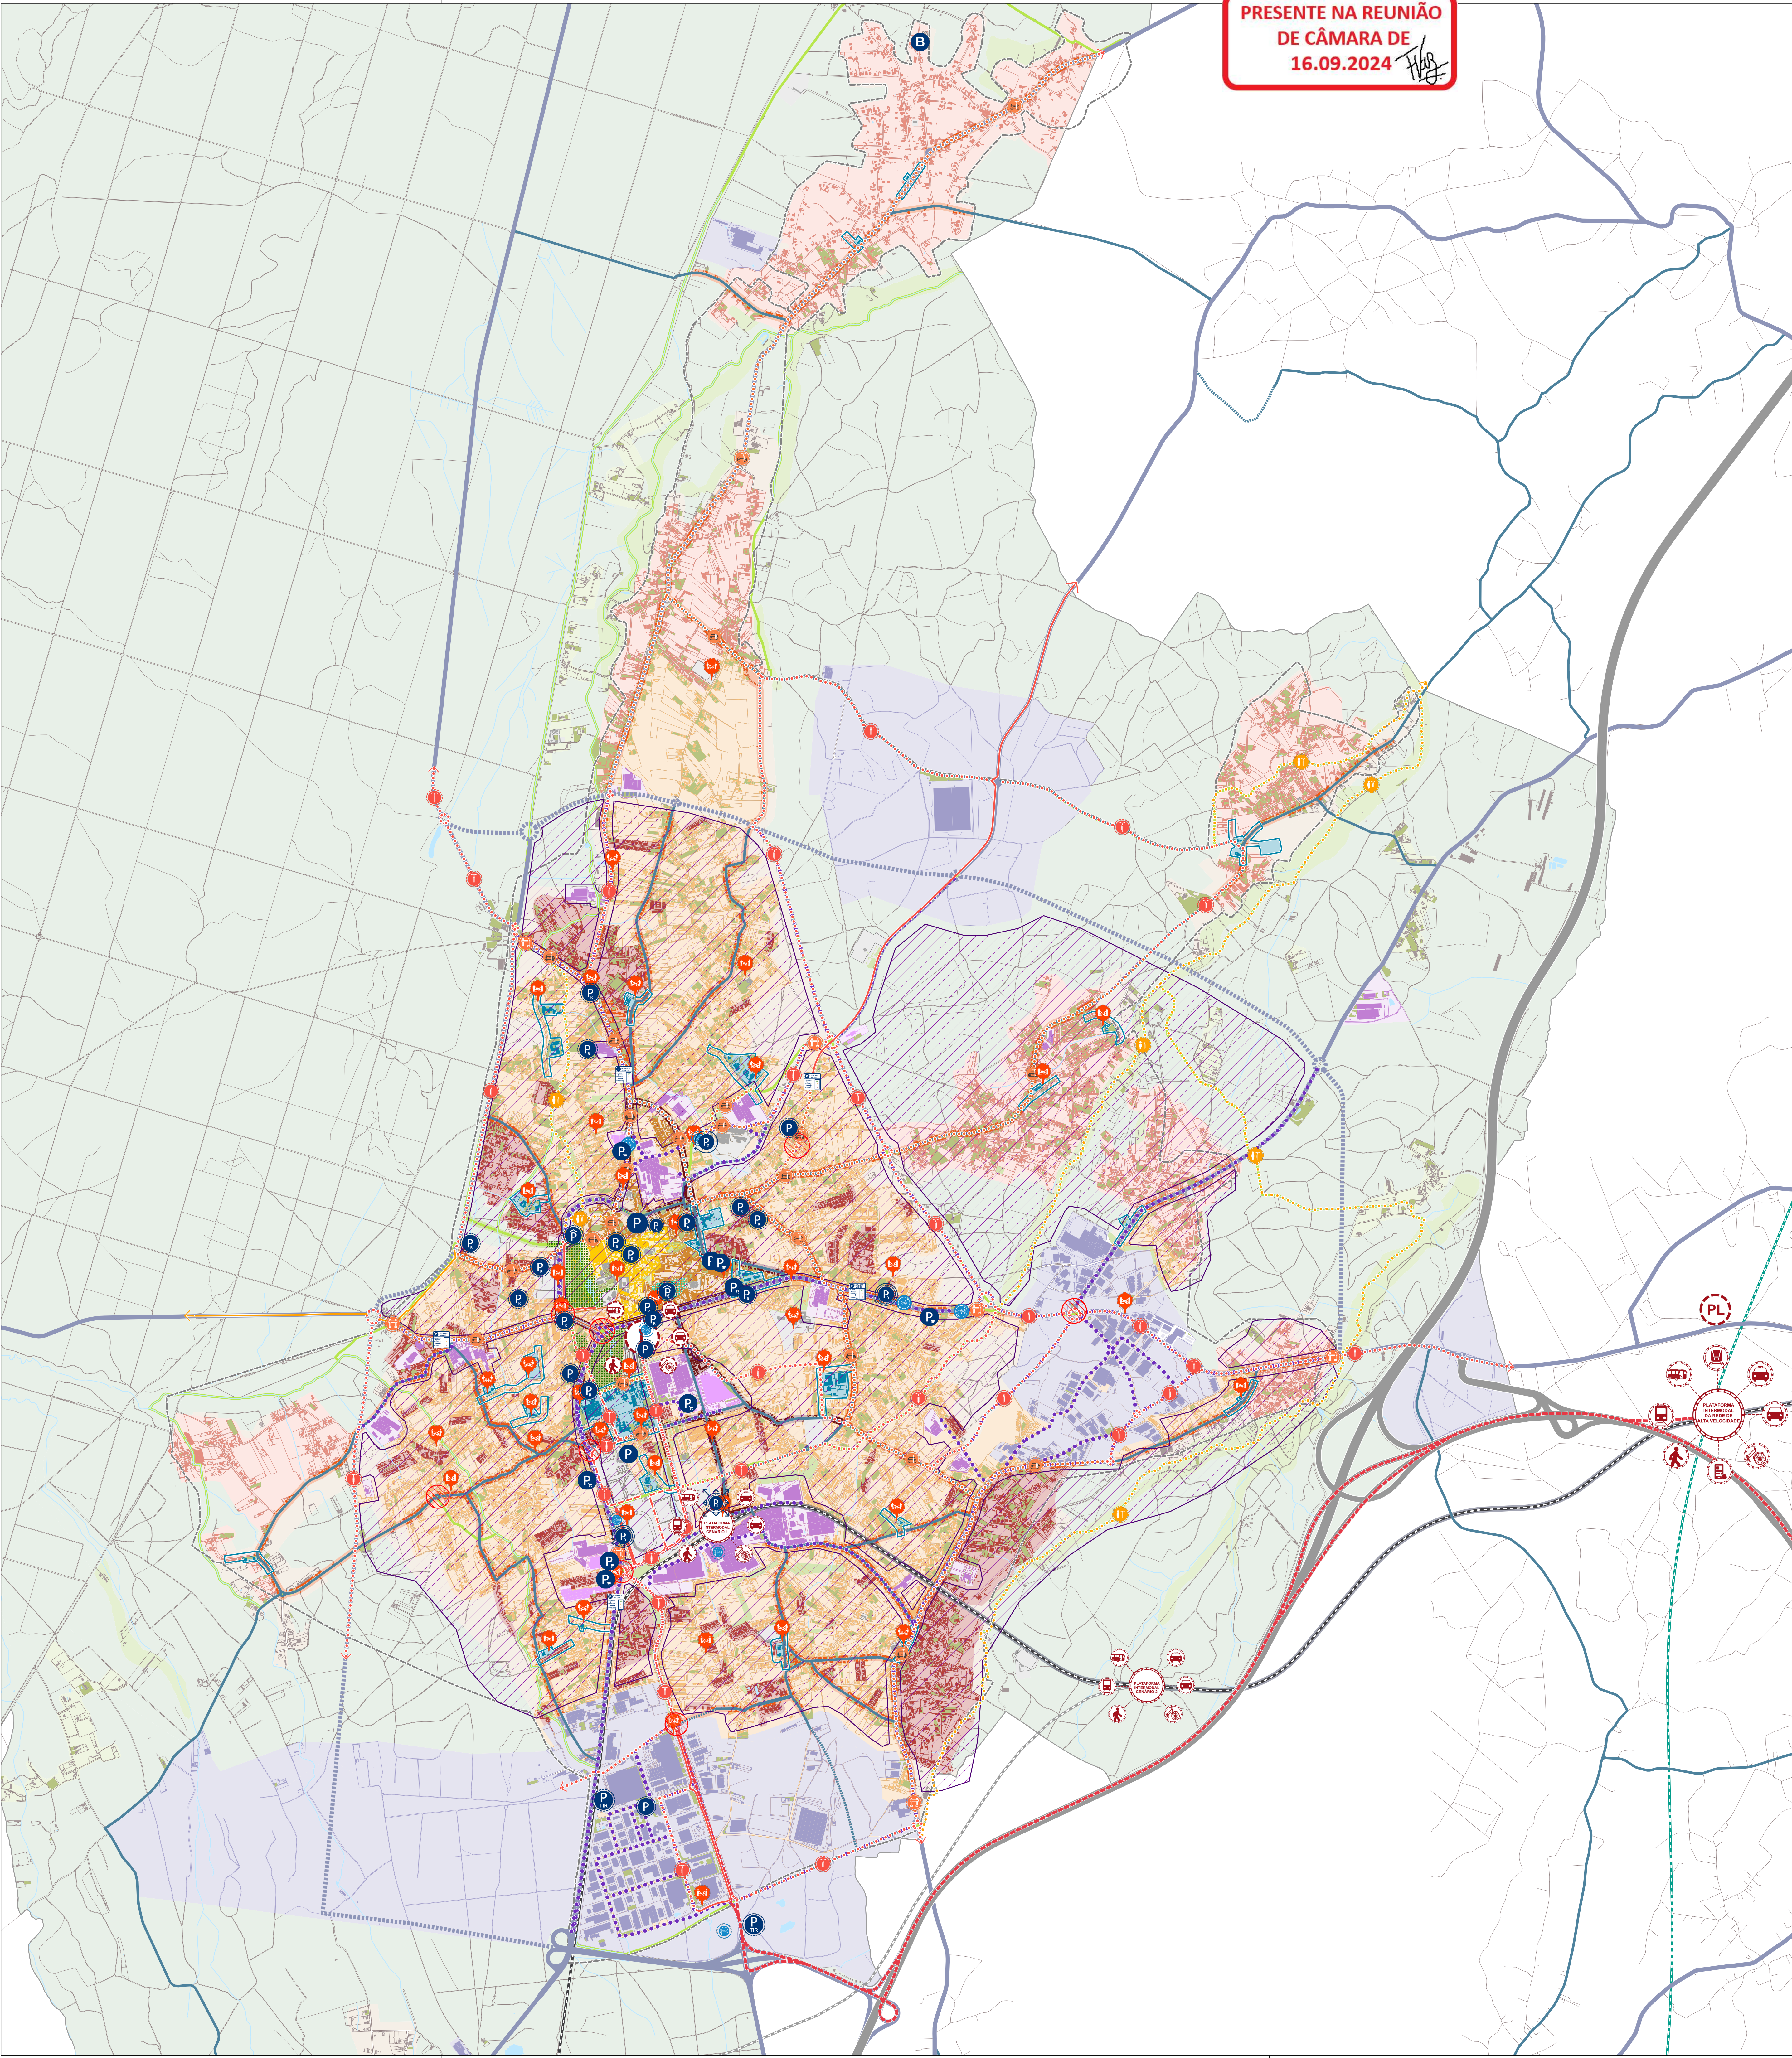

MARINHA GRANDE CAMINHÁVEL

- AMPLIAR E QUALIFICAR A PEDONALIZAÇÃO NA MARINHA GRANDE - A ZONA PEDONAL DO CENTRO TRADICIONAL
- QUALIFICAR A PEDONALIZAÇÃO NA MALHA ANTIGA DA MARINHA GRANDE - AS ZONAS DE COEXISTÊNCIA EM CONTEXTO HISTÓRICO
- HUMANIZAR OS PRINCIPAIS ATRAVESSAMENTOS DO CENTRO DA MARINHA GRANDE - OS EIXOS 30
- REESTABELECER AS UNIDADES DE VIZINHANÇA - AS ZONAS 30
- REESTABELECER AS UNIDADES DE VIZINHANÇA - AS ZONAS DE COEXISTÊNCIA
- REESTABELECER AS UNIDADES DE VIZINHANÇA - AS ZONAS DE COEXISTÊNCIA RURURBANAS

QUALIFICAR O DESENHO NO ENTORNO DOS EQUIPAMENTOS DE EDUCAÇÃO E ENSINO, DESPORTIVOS E DE SAÚDE

- ENTORNO A REQUALIFICAR

PROMOVER O PARQUE CENTRAL DA MARINHA GRANDE

- ÁREA A INTERVIR
- EIXOS A SOBREELEVAR

PROMOVER UMA NOVA CENTRALIDADE URBANA MULTIFUNCIONAL NA MARINHA GRANDE

- ÁREA A INTERVIR

INTRODUZIR MEDIDAS GERAIS DE SEGURANÇA PEDONAL - DA ESTRADA À RUA

- EIXO A BENEFICIAR

DESENVOLVER CORREDORES ECOLÓGICOS URBANOS DE APOIO À CIRCULAÇÃO PEDONAL

- CORREDOR VERDE PRINCIPAL A ESTRUTURAR

MARINHA GRANDE CICLÁVEL**IMPLEMENTAR A REDE CICLÁVEL URBANA DA CIDADE DA MARINHA GRANDE**

- CANAL PRÓPRIO EXISTENTE
- CANAL EM PARTILHA COM O PEÃO EXISTENTE
- CANAL PRÓPRIO PROPOSTO
- CANAL EM PARTILHA COM O AUTOMÓVEL PROPOSTO
- CANAL EM PARTILHA COM O PEÃO PROPOSTO

IMPLEMENTAR EIXOS CICLÁVEIS DE LIGAÇÃO A OUTROS AGLOMERADOS URBANOS E AOS CONCELHOS VIZINHOS

- PISTA CICLÁVEL EXISTENTE
- CANAL EM PARTILHA COM O PEÃO EXISTENTE
- PISTA CICLÁVEL PROPOSTA
- CANAL EM PARTILHA COM O PEÃO PROPOSTA

IMPLEMENTAR GRADUALMENTE UM SISTEMA DE BICICLETAS PÚBLICAS

- PONTO DE PARTILHA PROPOSTO

PROMOÇÃO DOS TRANSPORTES PÚBLICOS E INTEGRAÇÃO DOS MODOS**DEFINIR SOLUÇÕES PARA O REFORÇO DA CONETIVIDADE ESTRATÉGICA M. GRANDE - LEIRIA**

- A: LIGAÇÃO RODOVIÁRIA DE ALTA CAPACIDADE: M. GRANDE - ESTÁDIO MUNICIPAL DE LEIRIA
- B: REFORÇO ESTRUTURAL DO TROÇO FERROVIÁRIO MARINHA GRANDE - LEIRIA

CONCRETIZAR A PLATAFORMA INTERMODAL DA MARINHA GRANDE

MATERIALIZAR A INTERFACE RODOVIÁRIA DA MARINHA GRANDE

IMPULSIONAR A PLATAFORMA INTERMODAL DA REDE DE ALTA VELOCIDADE LEIRIA/MARINHA GRANDE

OTIMIZAÇÃO DO SISTEMA VIÁRIO**CONCRETIZAR A REDE VIÁRIA ESTRUTURANTE URBANA DA MARINHA GRANDE**

EXISTENTE	PROPOSTA
REDE DE NÍVEL SUPERIOR	REDE ESTRUTURANTE URBANA 1º NÍVEL
REDE ESTRUTURANTE URBANA 1º NÍVEL	REDE ESTRUTURANTE URBANA 2º NÍVEL
REDE ESTRUTURANTE URBANA 2º NÍVEL	

REVER O DESENHO DAS INTERSEÇÕES VIÁRIAS

- INTERSEÇÕES VIÁRIAS A REQUALIFICAR

REVER O DESENHO DAS "ENTRADAS" NO PERÍMETRO URBANO CONSOLIDADO DA MARINHA GRANDE

- PONTO ESTRATÉGICO A REESTRUTURAR

GESTÃO DO ESTACIONAMENTO E LOGÍSTICA URBANA**IMPLEMENTAR ESTACIONAMENTO DISSUASOR NA VIA PÚBLICA**

EXISTENTE	PROPOSTO
APOIO A SUPERFÍCIE COMERCIAL	A RESERVAR A TIR
BOLSA DE ESTACIONAMENTO	A RESERVAR A RESIDENTES
DISSUASOR	DISSUASOR
NÃO TARIFADO	NÃO TARIFADO
APOIO À INTERFACE A AMPLIAR	SUBTERRÂNEO NÃO TARIFADO
OFERTA A TARIFAR	SUBTERRÂNEO TARIFADO

INTRODUZIR UM SISTEMA DE SMART PARKING

- PAINÉIS INFORMATIVOS DE DISPONIBILIDADE DE ESTACIONAMENTO

INCREMENTAR O NÚMERO DE POSTOS DE CARREGAMENTO ELÉTRICO

EXISTENTE	PROPOSTO
CARREGAMENTO SEMI-RÁPIDO	CARREGAMENTO RÁPIDO
CARREGAMENTO RÁPIDO	

REVISITAR O ESQUEMA DE CIRCULAÇÃO LOGÍSTICA PESADA EM TODA A CIRCUNSTÂNCIA URBANA

- ÁREA DE RESTRIÇÃO À CIRCULAÇÃO DE PESADOS A FORMALIZAR
- ROTA DE DISTRIBUIÇÃO LOGÍSTICA PREFERENCIAL A REGULAMENTAR

FOMENTAR A MELHORIA DA EFICIÊNCIA DAS CADEIAS DE LOGÍSTICA E DE TRANSPORTE

- PLATAFORMA LOGÍSTICA LEIRIA - MARINHA GRANDE

PROJETO
PLANO DE MOBILIDADE URBANA SUSTENTÁVEL
DA CIDADE DA MARINHA GRANDE

FOLHA Nº
II.06

ESCALA
1:15 000

DATA
JULHO 2024
(ELAB. JULHO 2023)

CLIENTE
CÂMARA MUNICIPAL DA MARINHA GRANDE
Praça Guilherme Stephens | 2430-522 Marinha Grande
Tlf: (+351) 244 573 300 | Email: geral@cm-mgrande.pt

PROJETISTA
MOBILIDADE E PLANEAMENTO DO TERRITÓRIO, LDA.
Avenida Dr. Antunes Guimarães, 342 | 4100 - 073 Porto

COORDENAÇÃO E GESTÃO
Eng.ª Paula Teles